

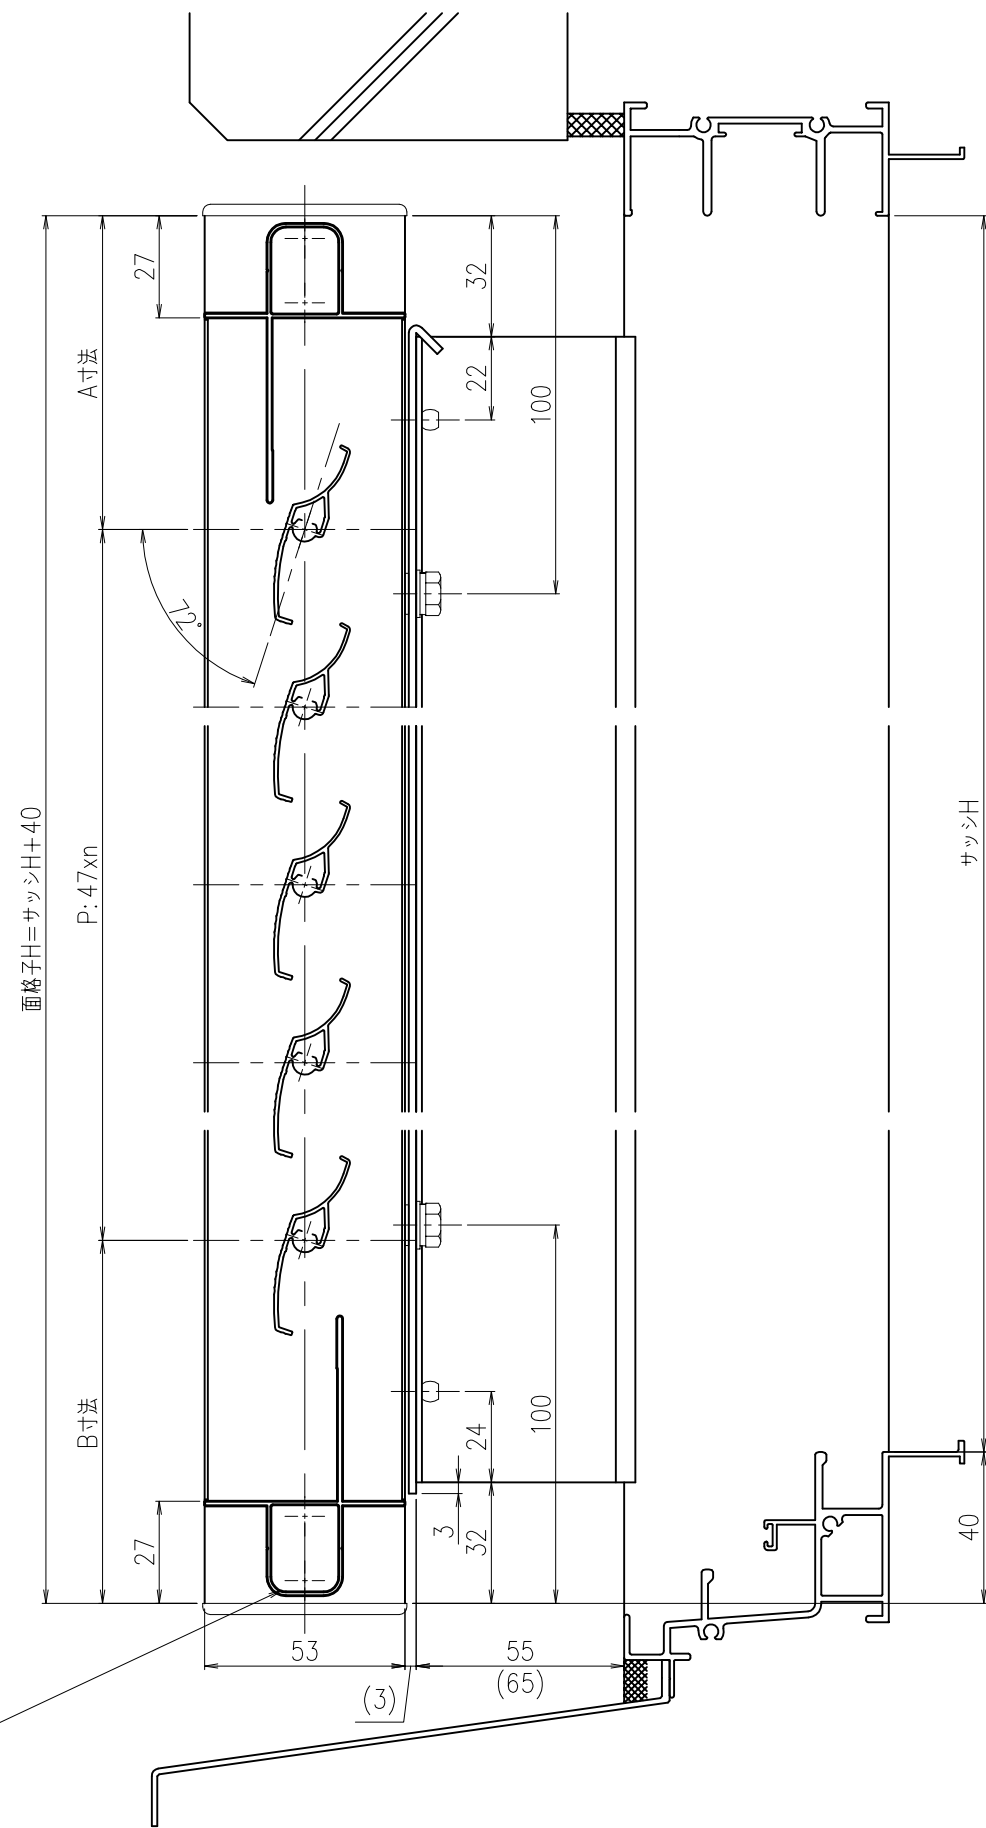
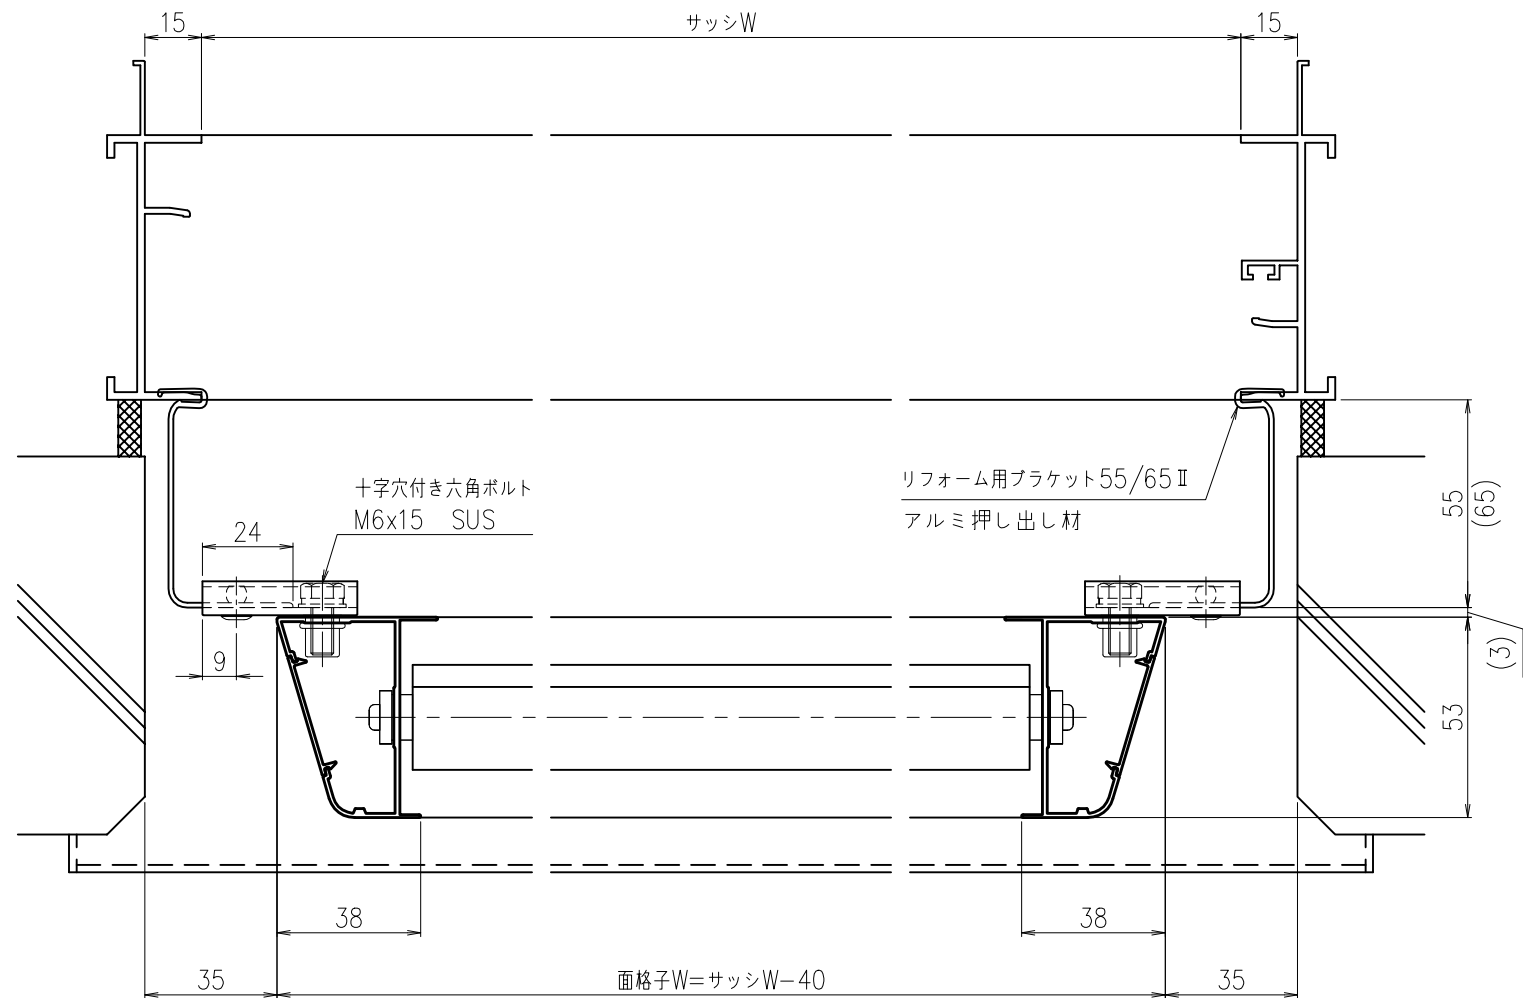


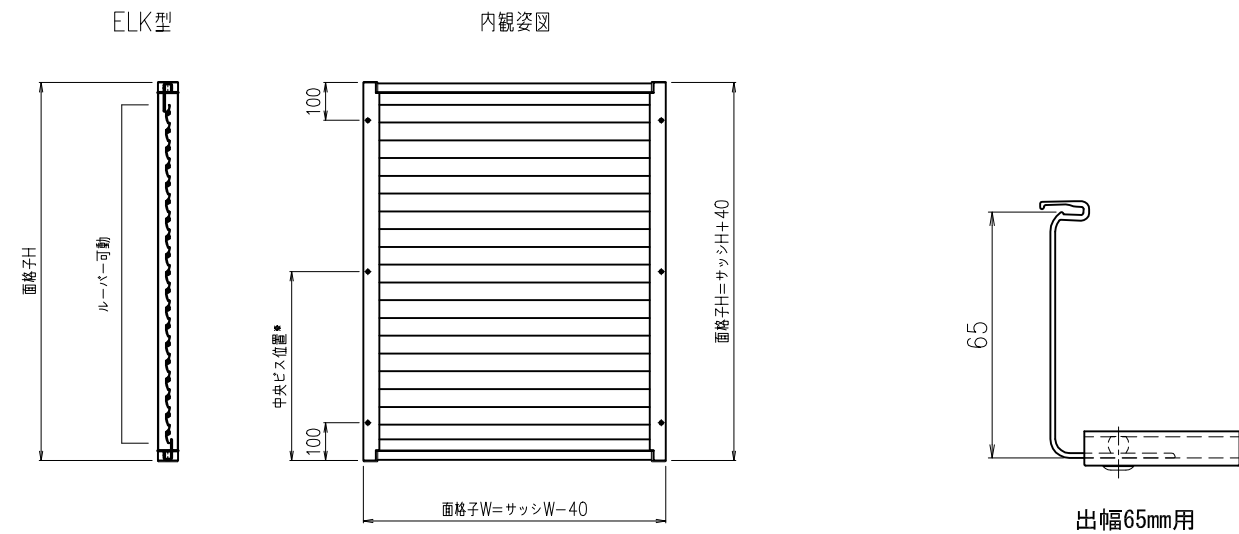

外部

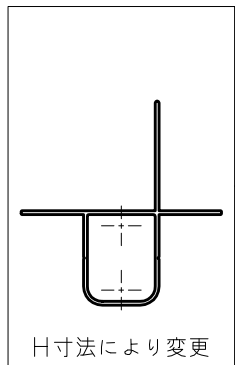


外部




製作範囲
W寸法：400≦製品W≦1300
H寸法：500≦製品H≦2000

注記)
中央ビス位置 1501≦製品Hの時加工

松本金属株式会社	御設計	****	殿	工事名	*****	図名	ELK1P リフォーム用ブラケットⅡ納まり	年月日 20**-**-**	検図	**	作図	**	尺度	1/2 1/20	図番	**
	御施工	****														

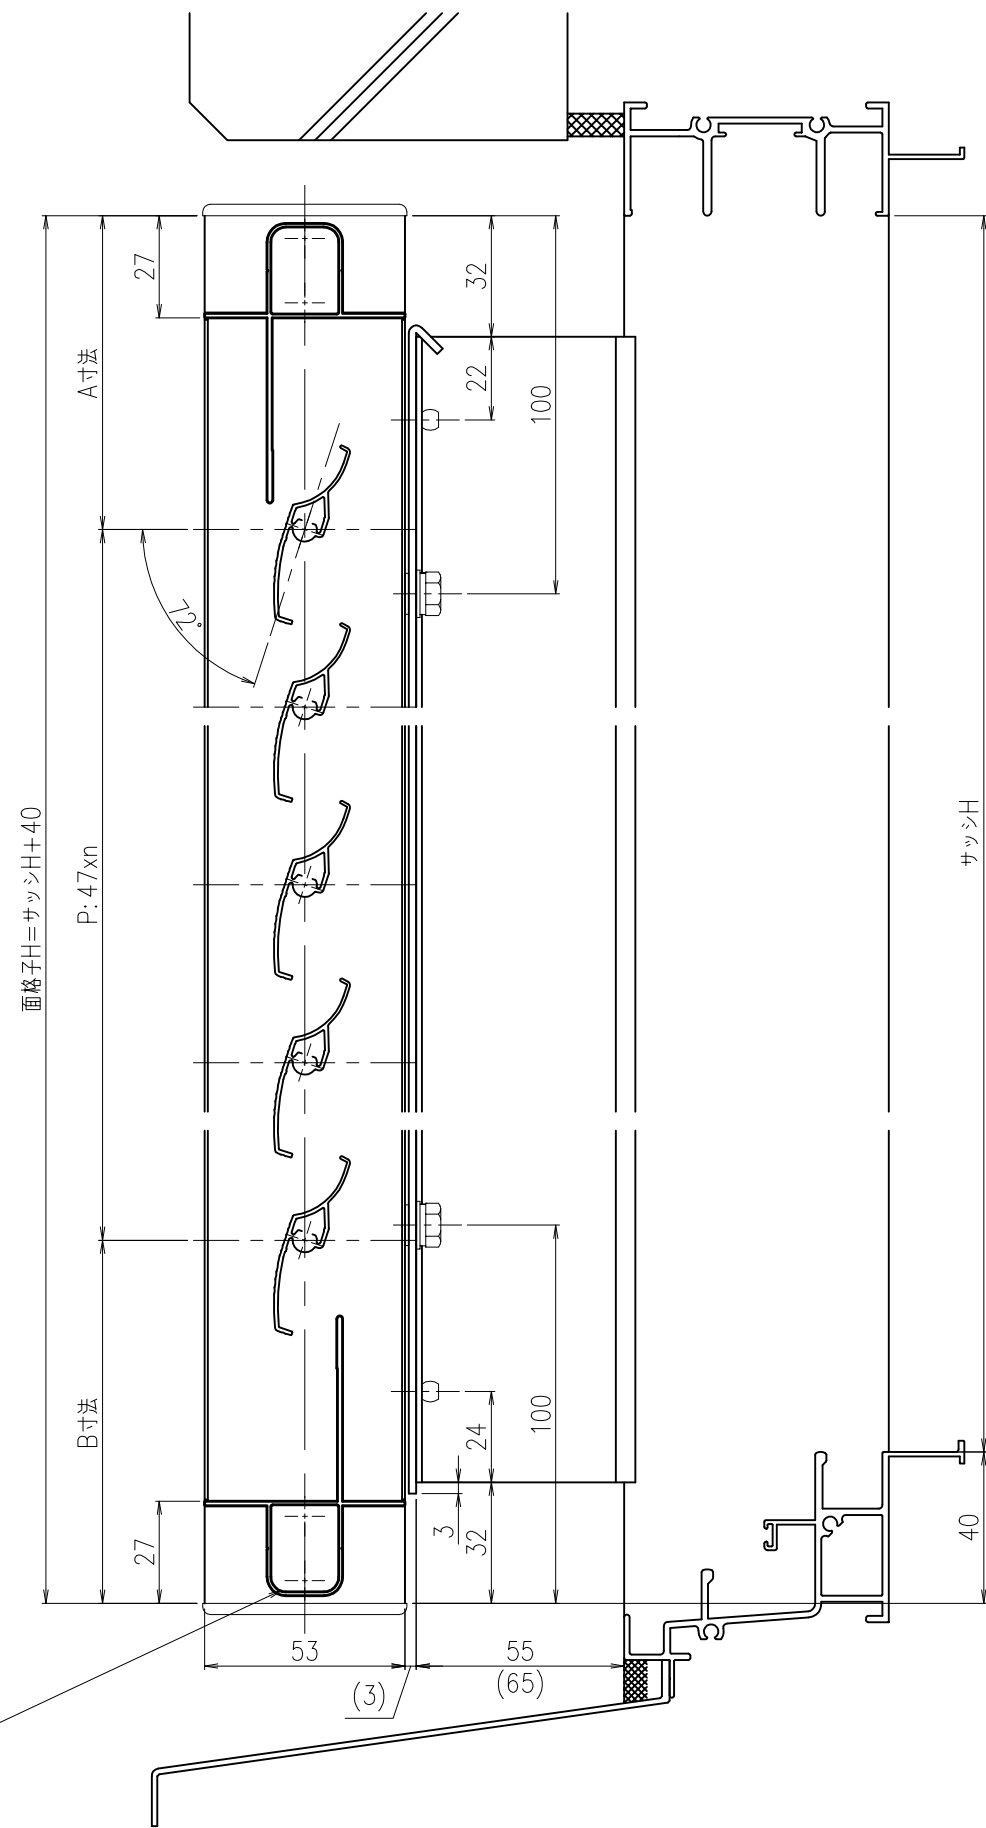

外部

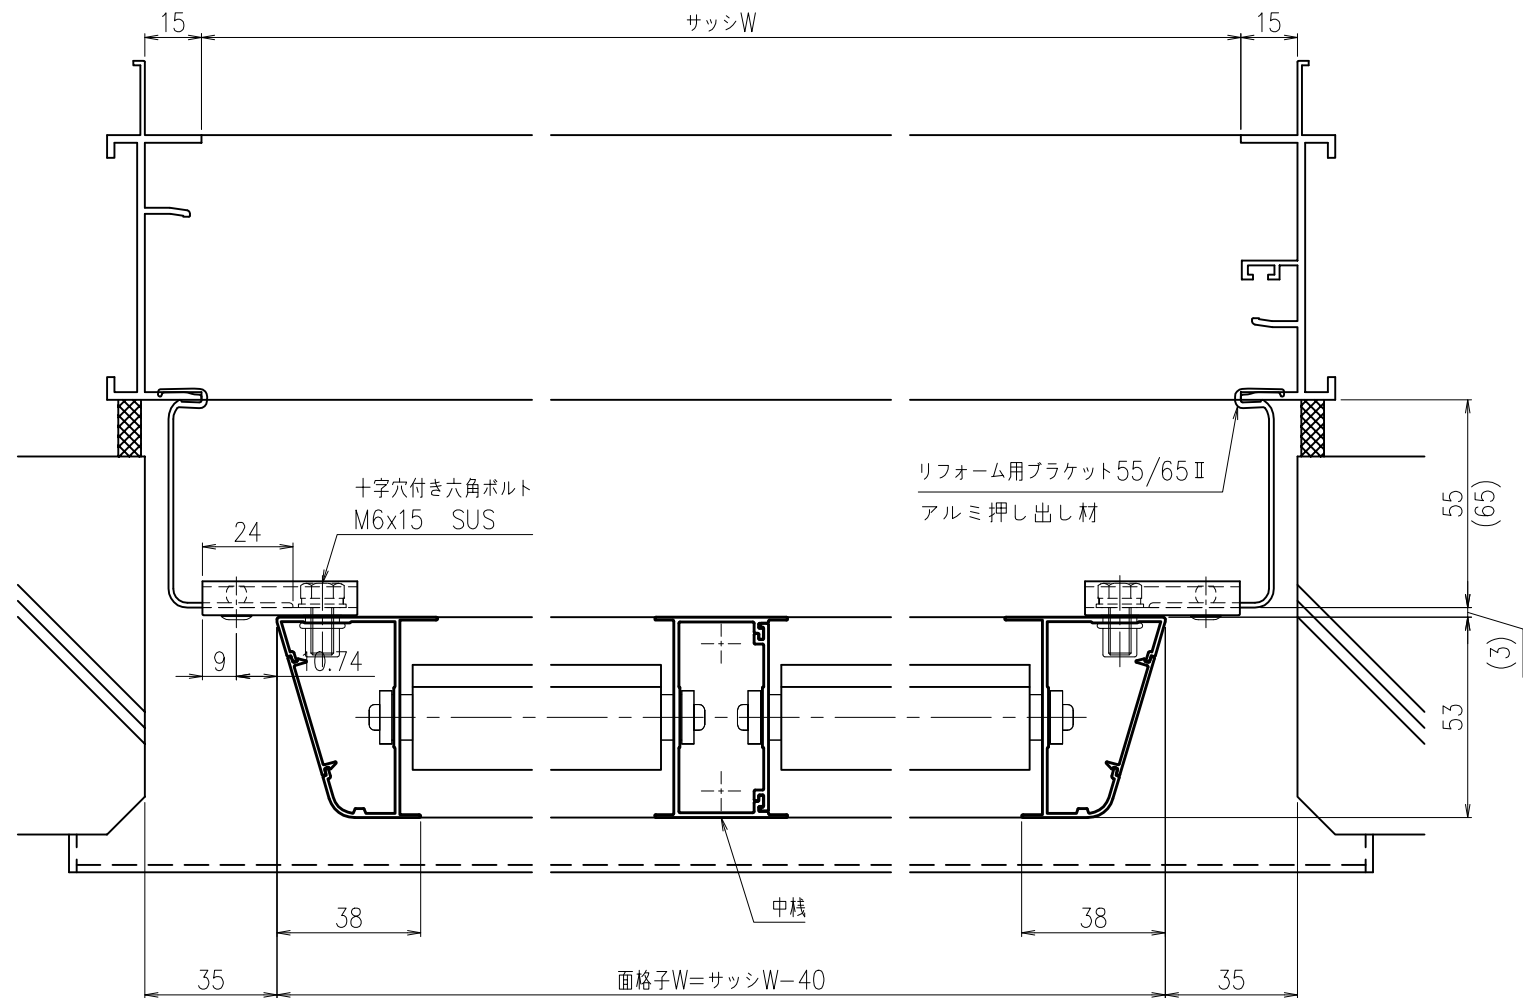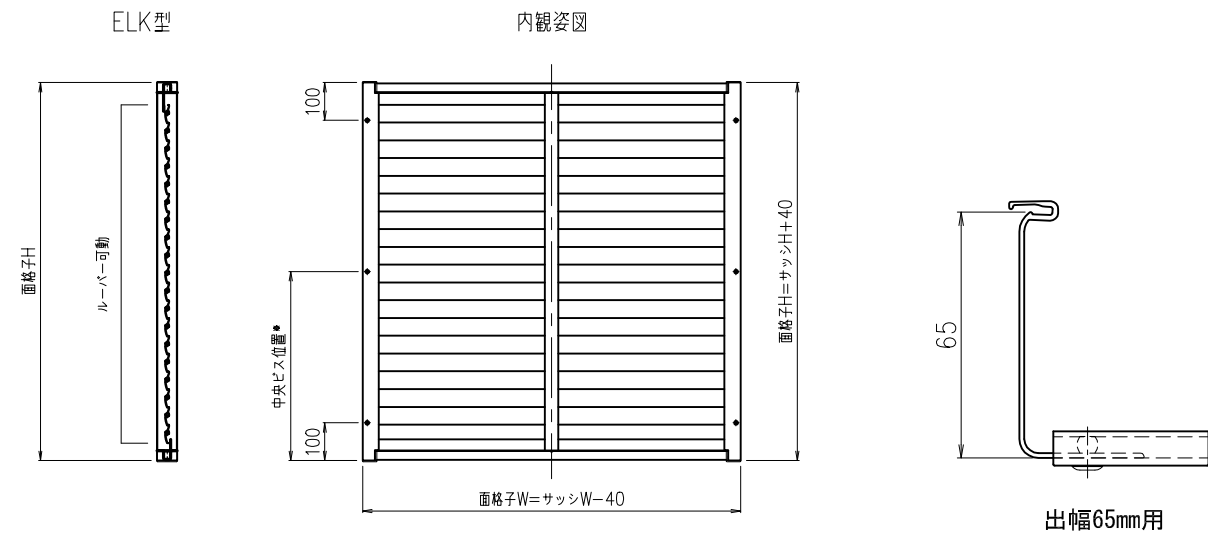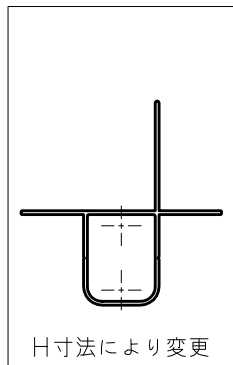

外部

製作範囲

W寸法：1301≦製品W≦2000

H寸法：500≦製品H≦2000

注記)

中央ビス位置 1501≦製品Hの時加工

松本金属株式会社

御設計 ****

殿

工事名

図

ELK2P

年月日

検

図

**

作

図

**

尺度

1/2

図

番

**

御施工 ****

殿

工事名

名

リフォーム用ブラケットⅡ納まり

20**-**-**

図

**

作

図

**

尺度

1/20

図

番

**