
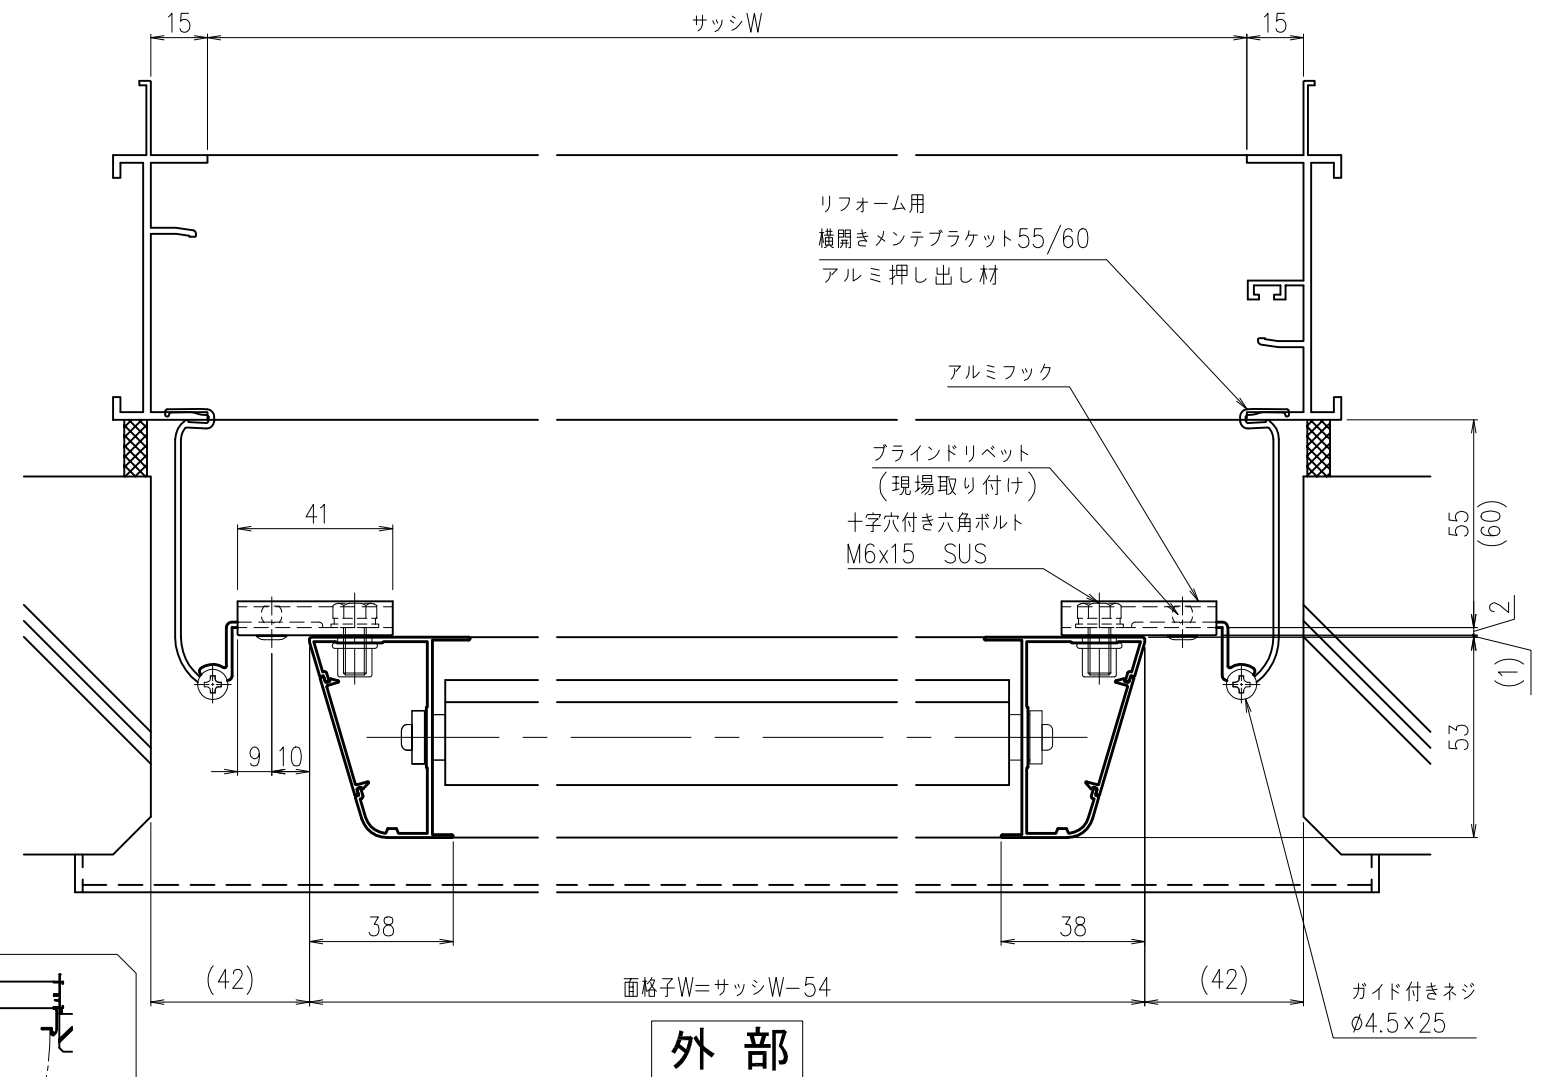
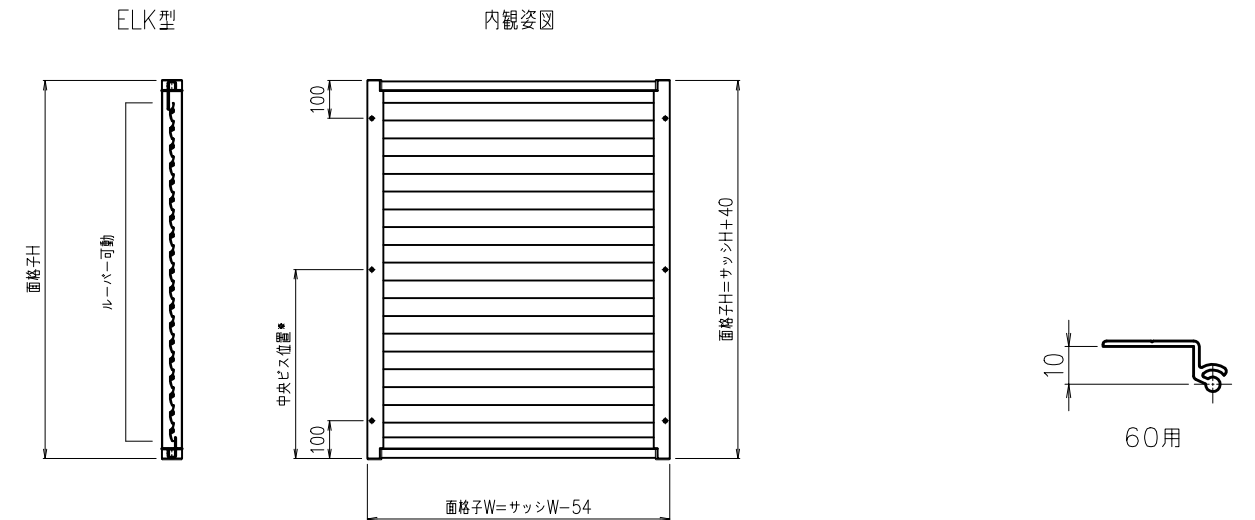
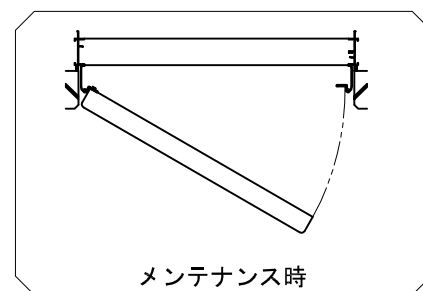
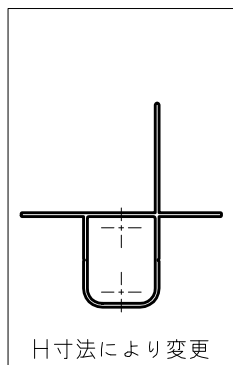








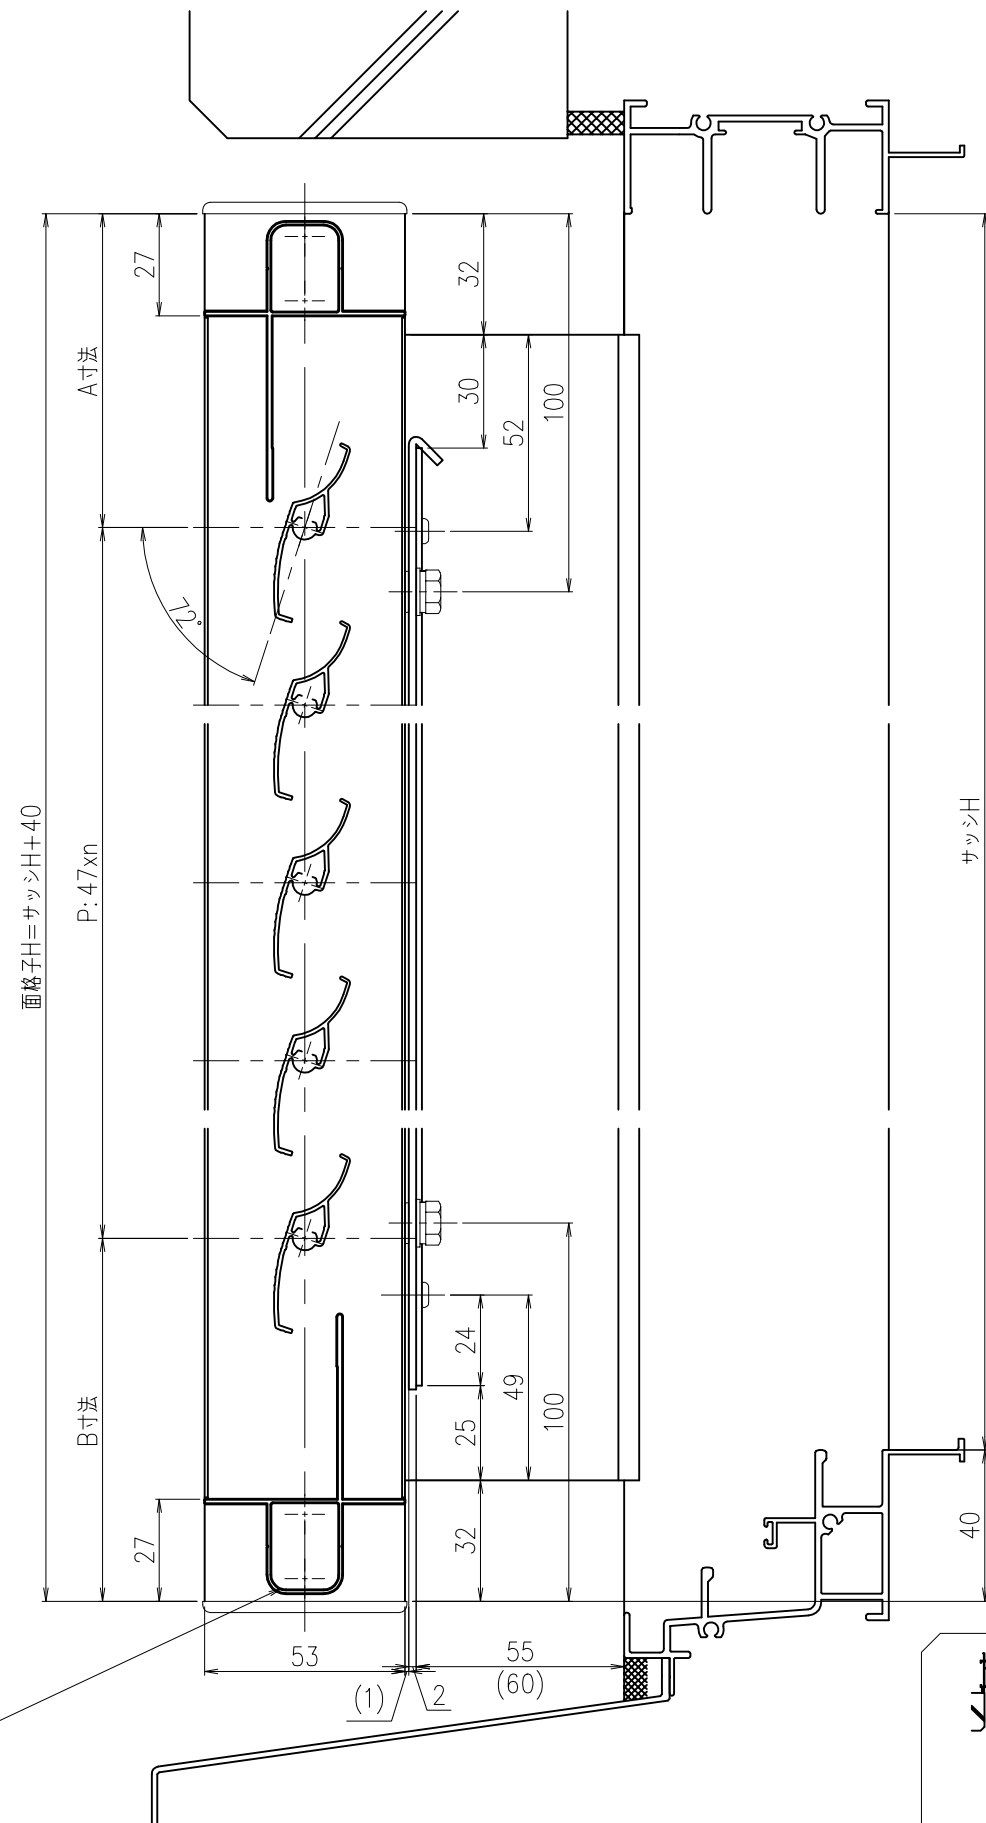


製作範圍
W寸法：400≤製品W≤1300
H寸法：500≤製品H≤2000

注記)
中央ビス位置 $1501 \leq$ 製品Hの時加工

松本金属株式会社	御設計	*****	殿	工 事 名	*****	図 名	ELK1P リフォーム用横開きメンテブラケット納まり	年 月 日	検	**	作	**	尺 度	1/2	図 番	**
	御施工	*****	殿					20**-**-**	図					1/20		

外部

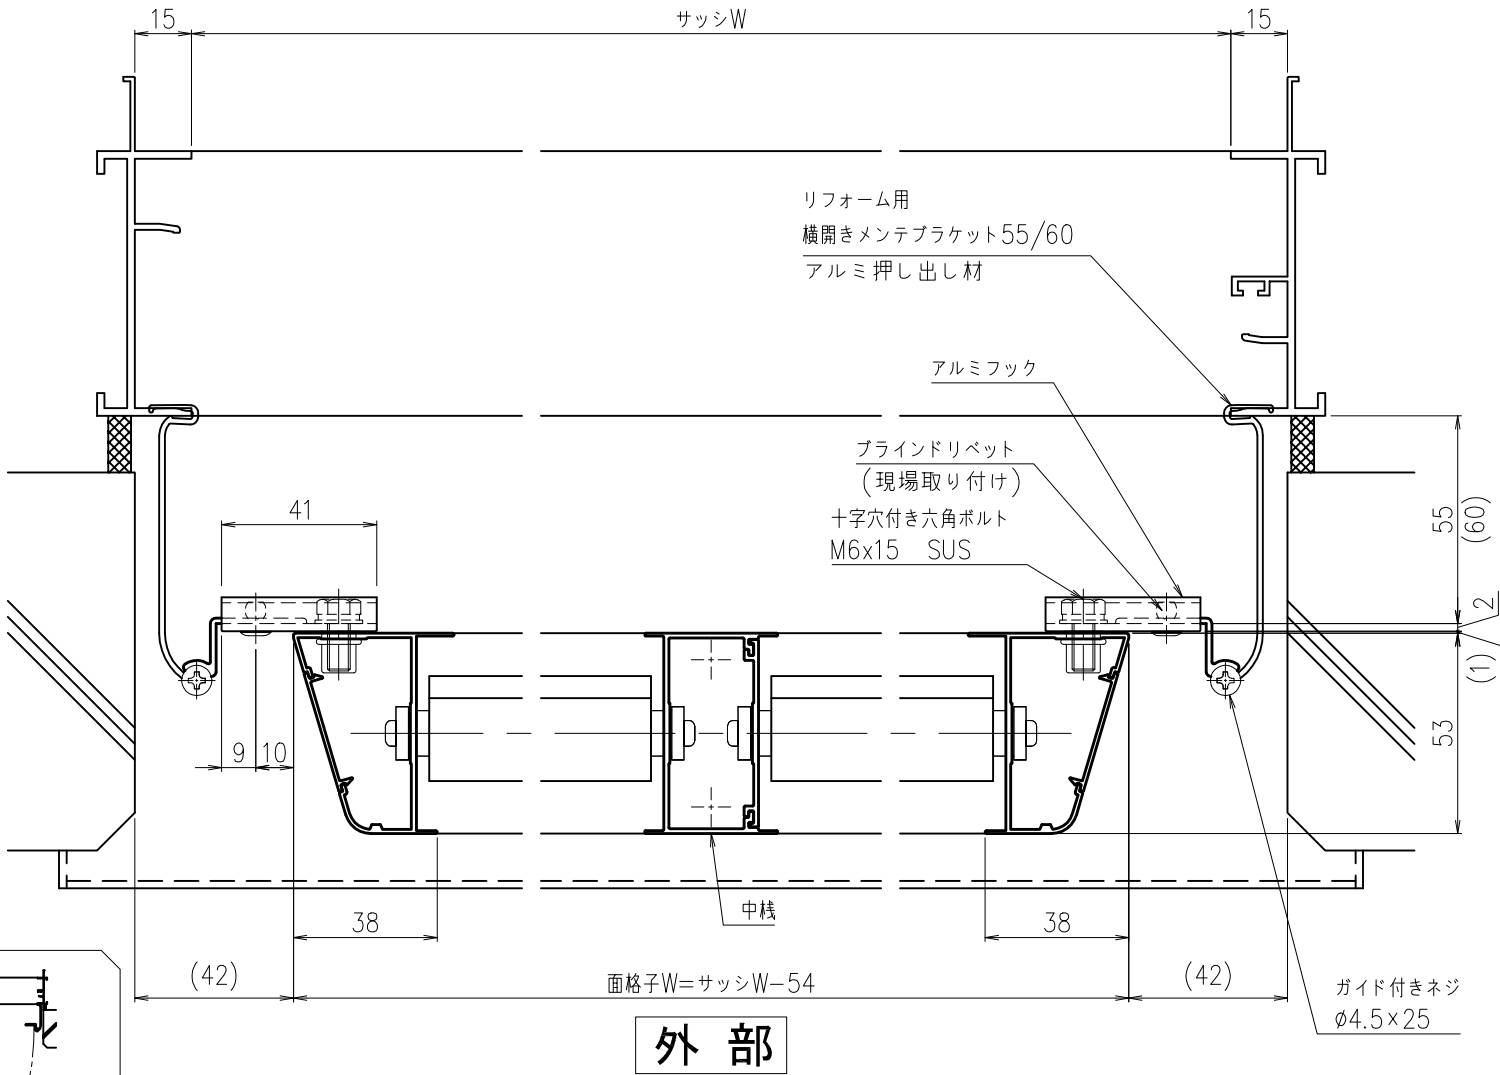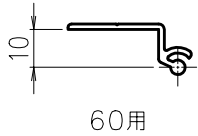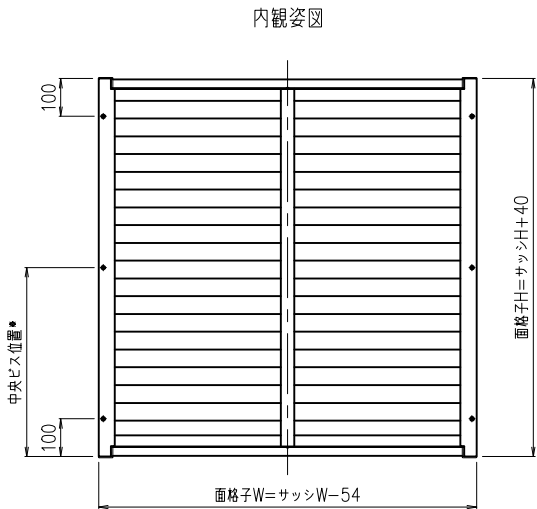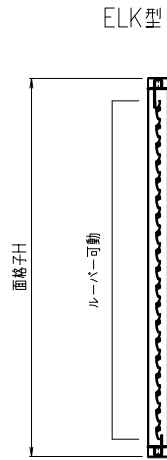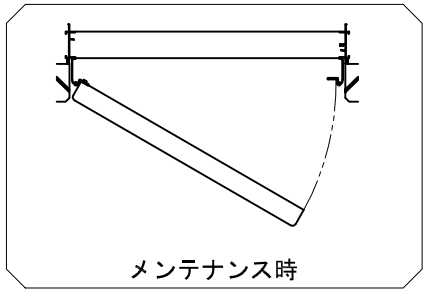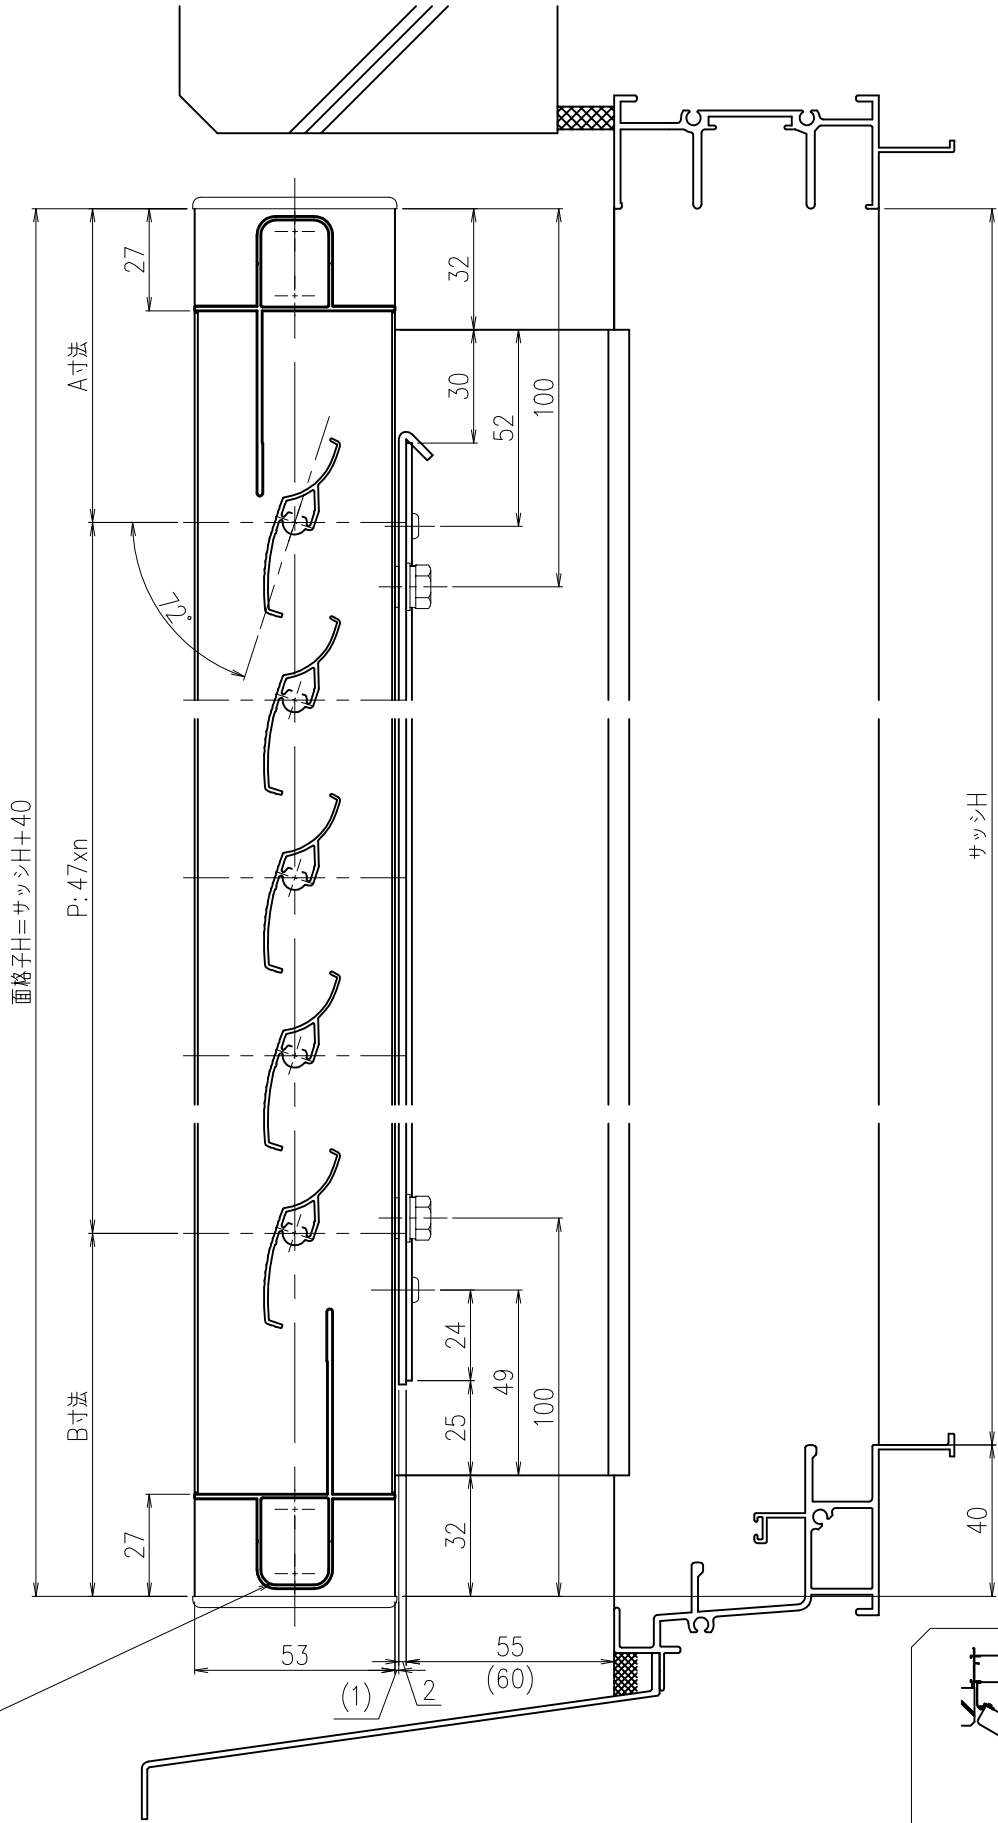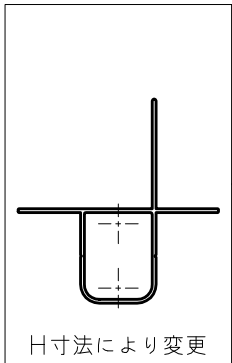

製作範囲
W寸法：1301≦製品W≦2000
H寸法：500≦製品H≦2000

注記)
中央ビス位置 1501≦製品Hの時加工

松本金属株式会社	御設計	*****	殿	工事名	*****	図	ELK2P	年月日	検	**	作	**	尺度	1/2	図	**
	御施工	*****	殿			名	リフォーム用横開きメンテブラケット納まり	20**-**-**	図				1/20	番		