




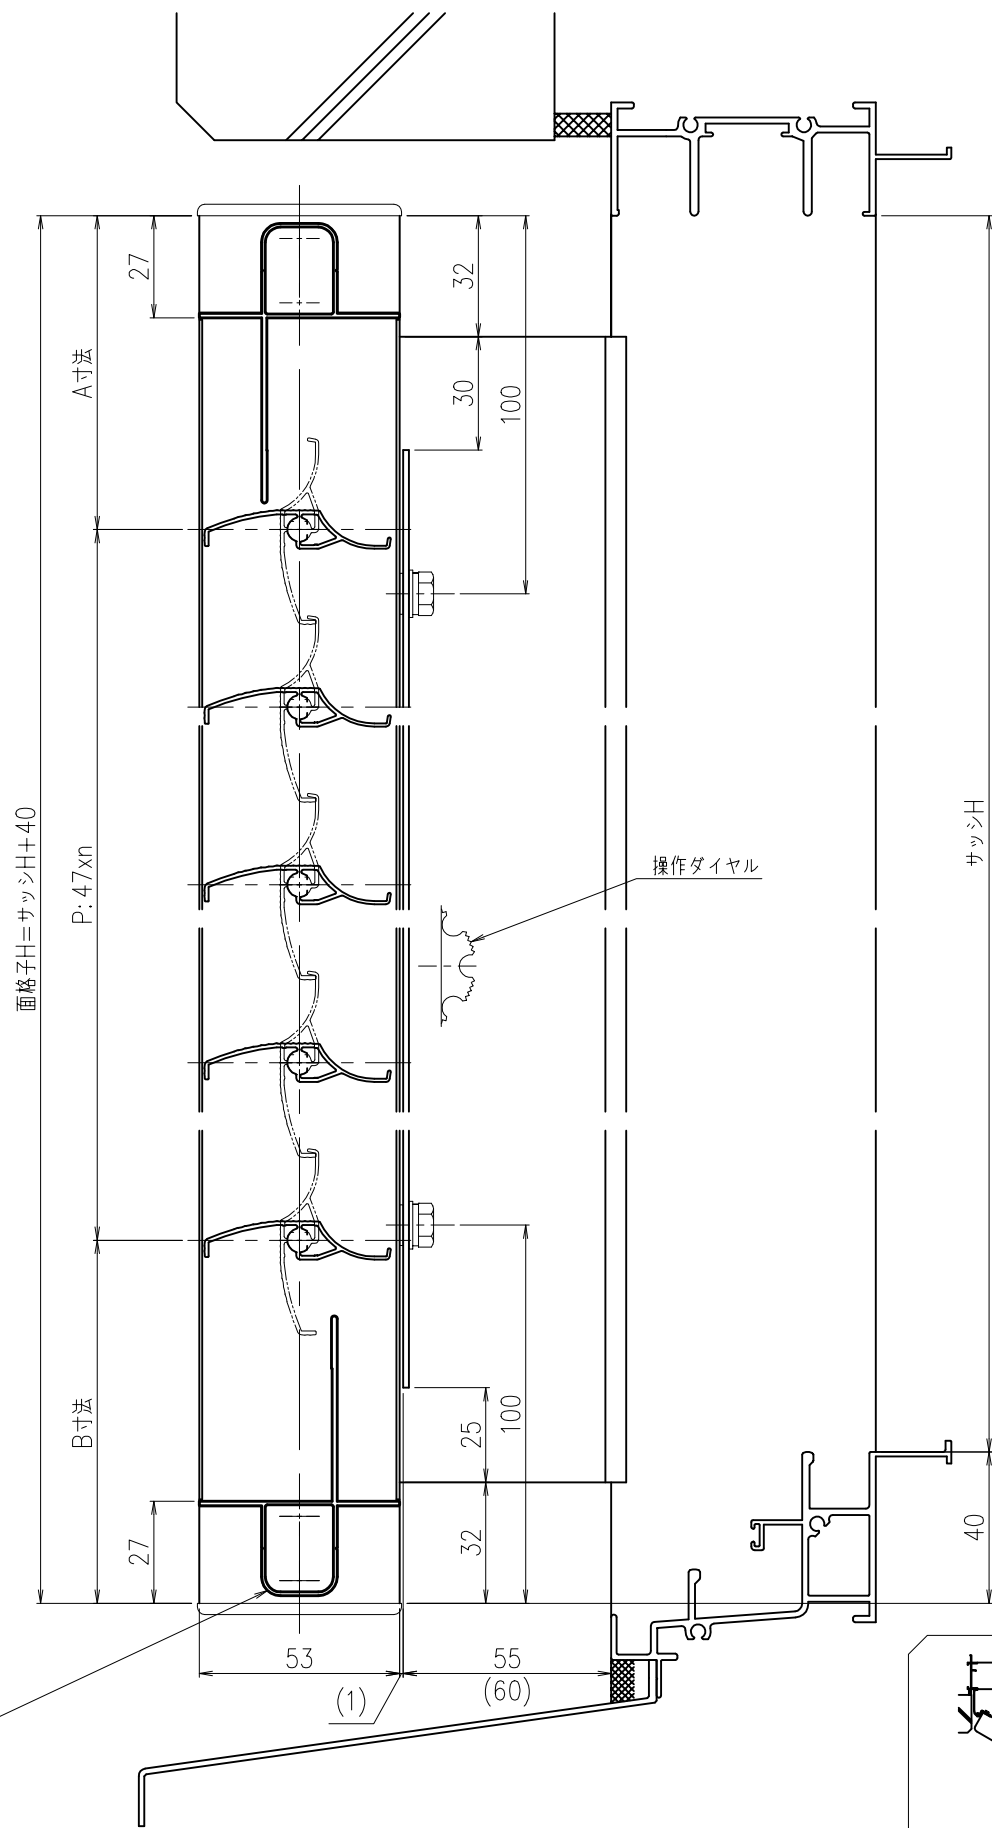

外部

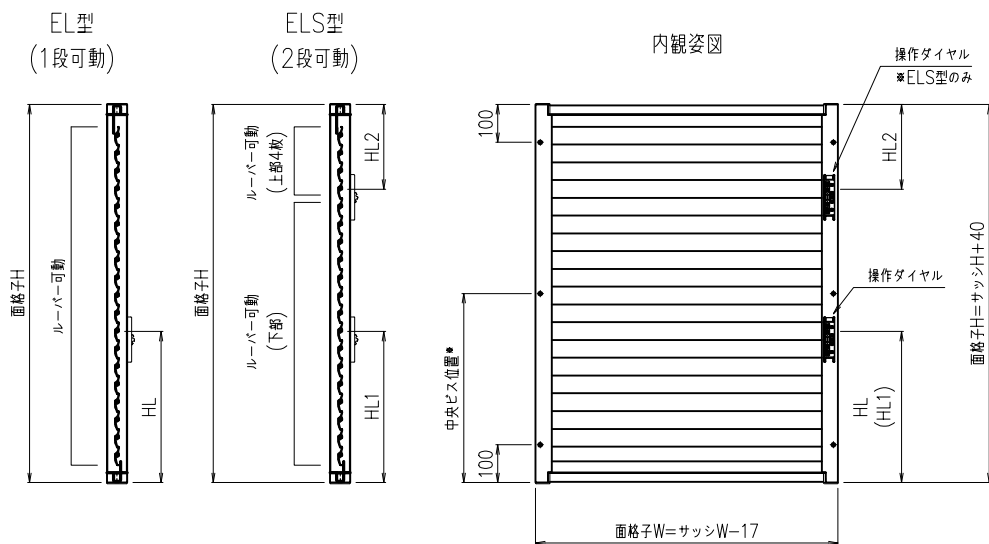

1. 操作ダイヤル取付位置
指示なき場合内観右に取付
2. 操作ダイヤル取付高さ(HL)標準寸法
- EL
- ・HL 面格子H≦649 : 約300mm
650≦面格子H : 約400mm
- ELS
- ・HL1 面格子H≦819 : 約300mm
820≦面格子H : 約400mm
- ・HL2 : 約250mm

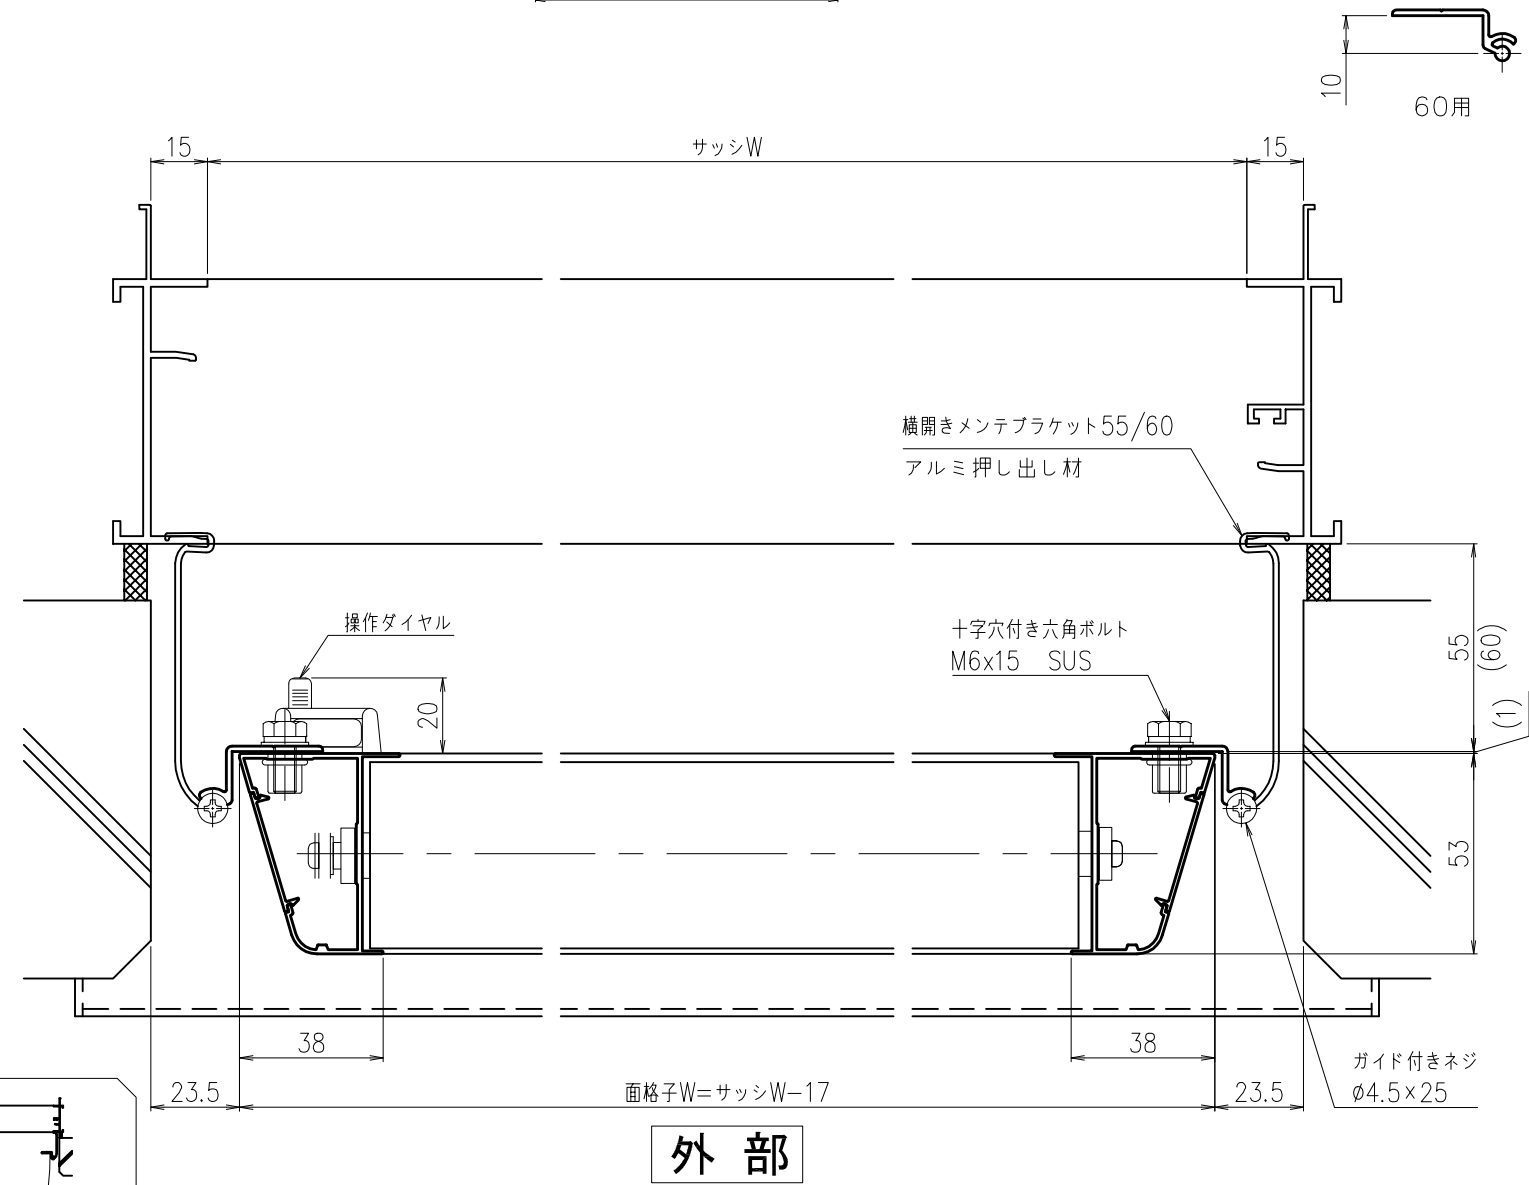

外部

製作範囲
W寸法 : 400≦製品W≦1300
H寸法 : (EL) 500≦製品H≦2000
(ELS) 700≦製品H≦2000

注記)
中央ビス位置 (EL) 1501≦製品Hの時加工
(ELS) 1001≦製品Hの時加工


松本金属株式会社

御設計	*****	殿
御施工	*****	殿




工事名	*****
-----	-------

図名	EL(S) 1P 横開きメンテブラケット納まり
----	----------------------------



年月日	検図	**	作図	**	尺度	1/2 1/20	図番	**
20**-**-**								

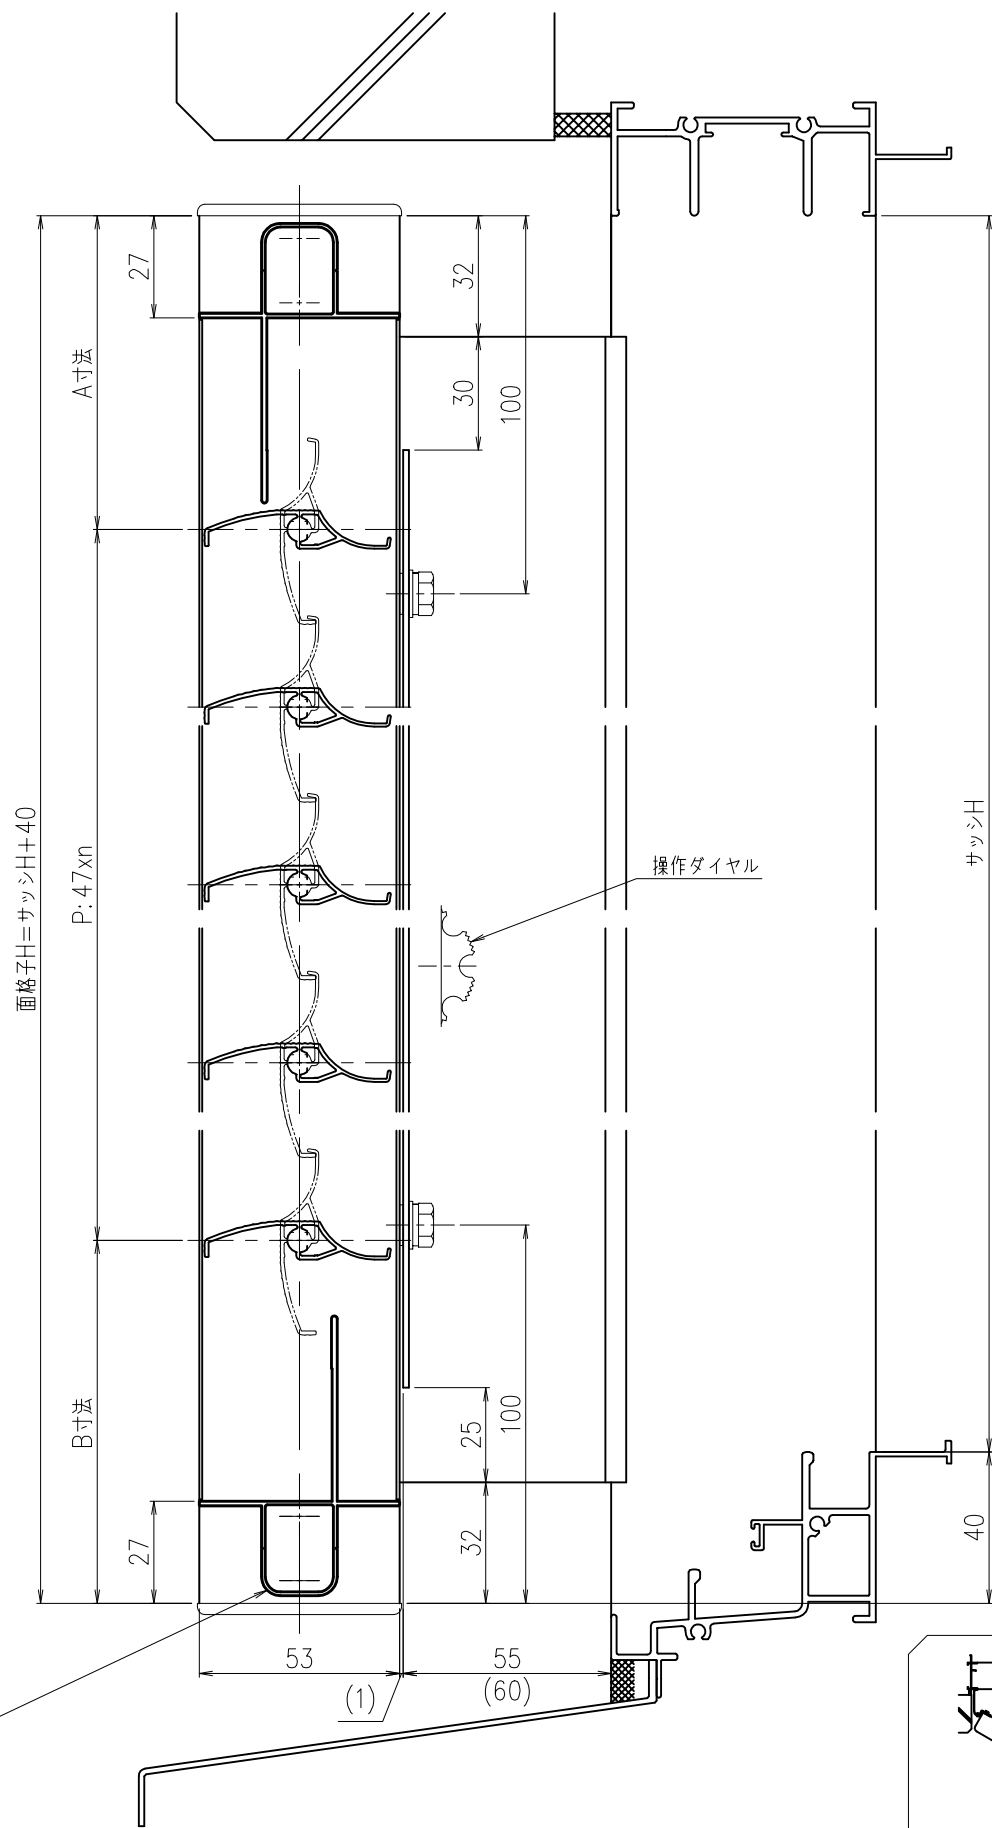

外部

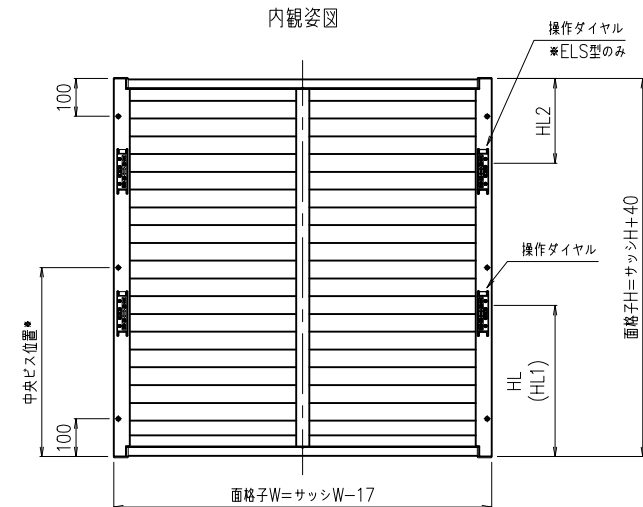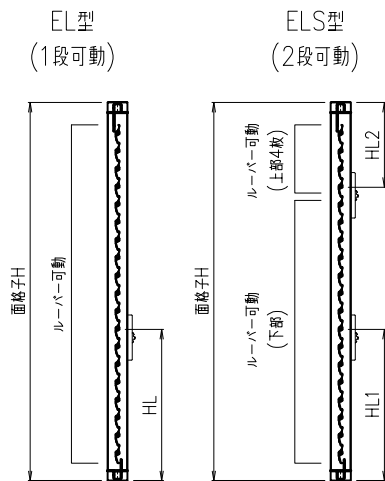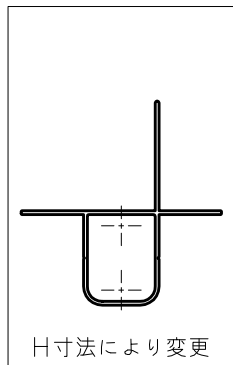

操作ダイヤル取付高さ(HL)標準寸法		
EL		
・HL	面格子H ≤ 649	約300mm
	650 ≤ 面格子H	約400mm
ELS		
・HL1	面格子H ≤ 819	約300mm
	820 ≤ 面格子H	約400mm
・HL2		約250mm

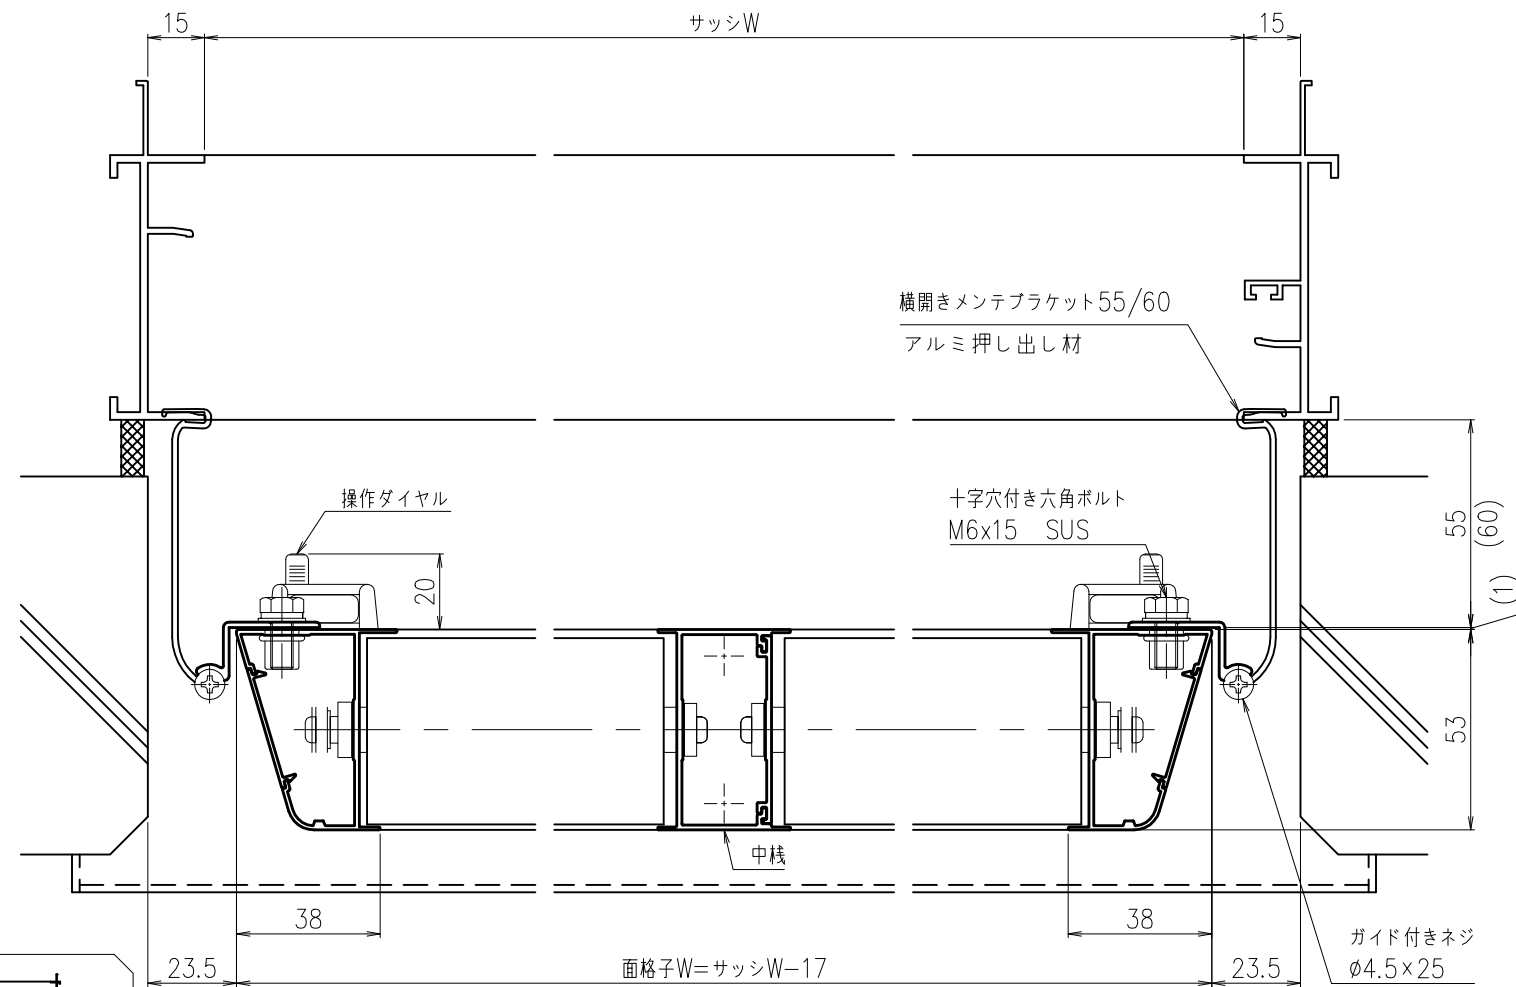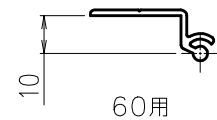

外部

製作範囲
W寸法 : 1301 ≤ 製品W ≤ 2000
H寸法 : (EL) 500 ≤ 製品H ≤ 2000
(ELS) 700 ≤ 製品H ≤ 2000

注記)
中央ビス位置 (EL) 1501 ≤ 製品Hの時加工
(ELS) 1001 ≤ 製品Hの時加工

松本金属株式会社

御設計	*****	殿
御施工	*****	殿

工事名	*****
-----	-------

図名	EL (S) 2P 横開きメンテブラケット納まり
----	-----------------------------

年月日	検図	**	作図	**	尺度	1/2 1/20	図番	**
20**-**-**								