

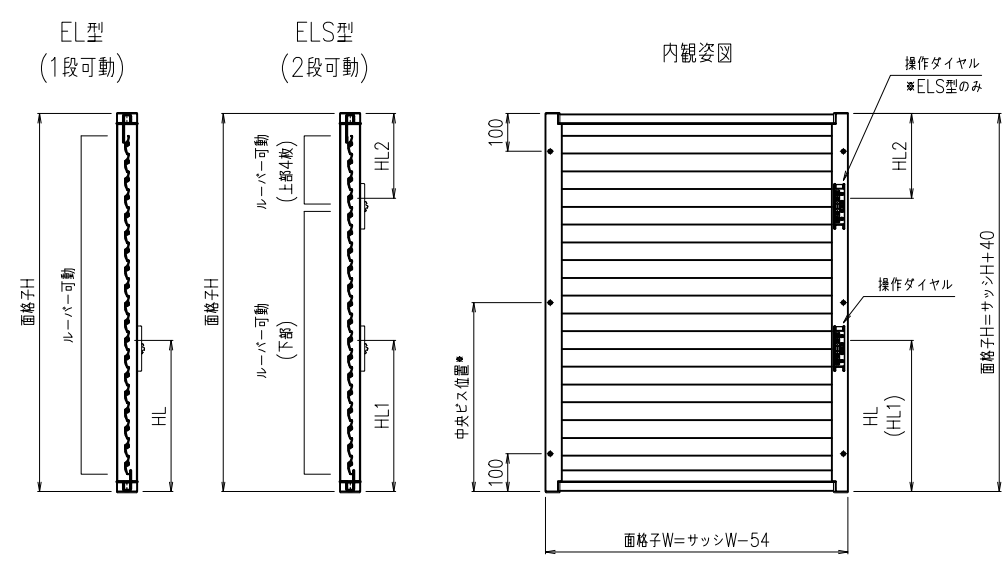
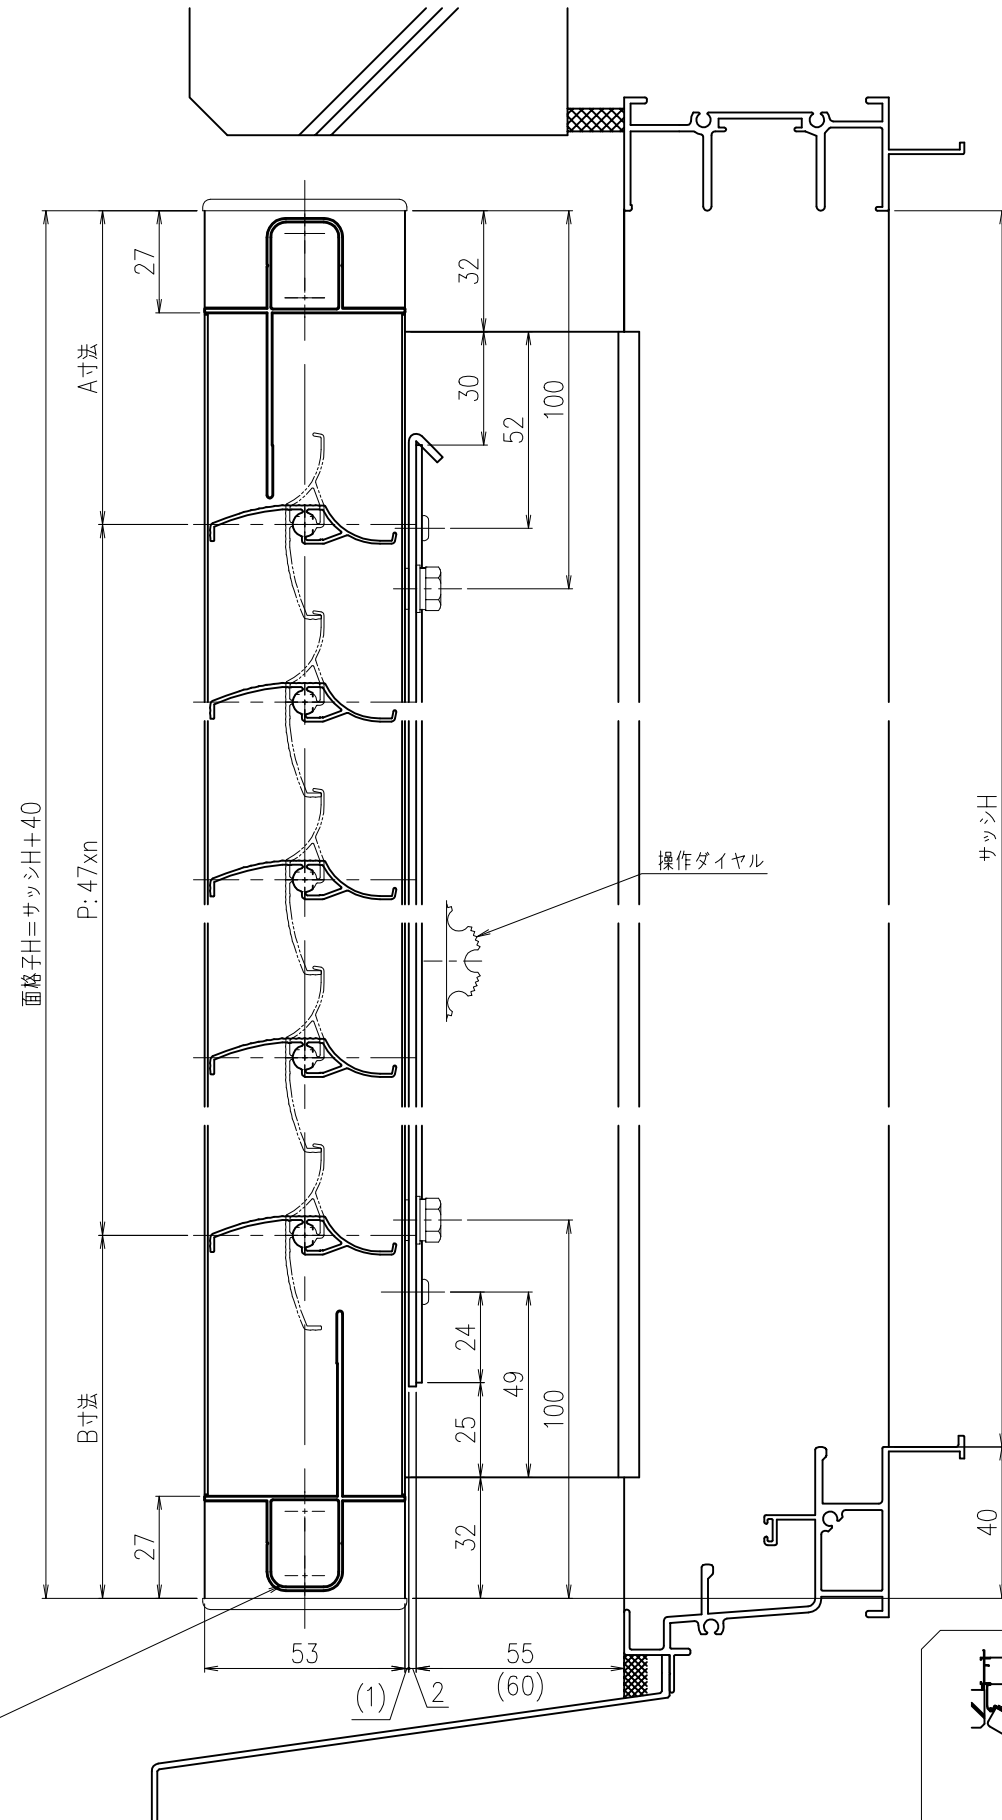


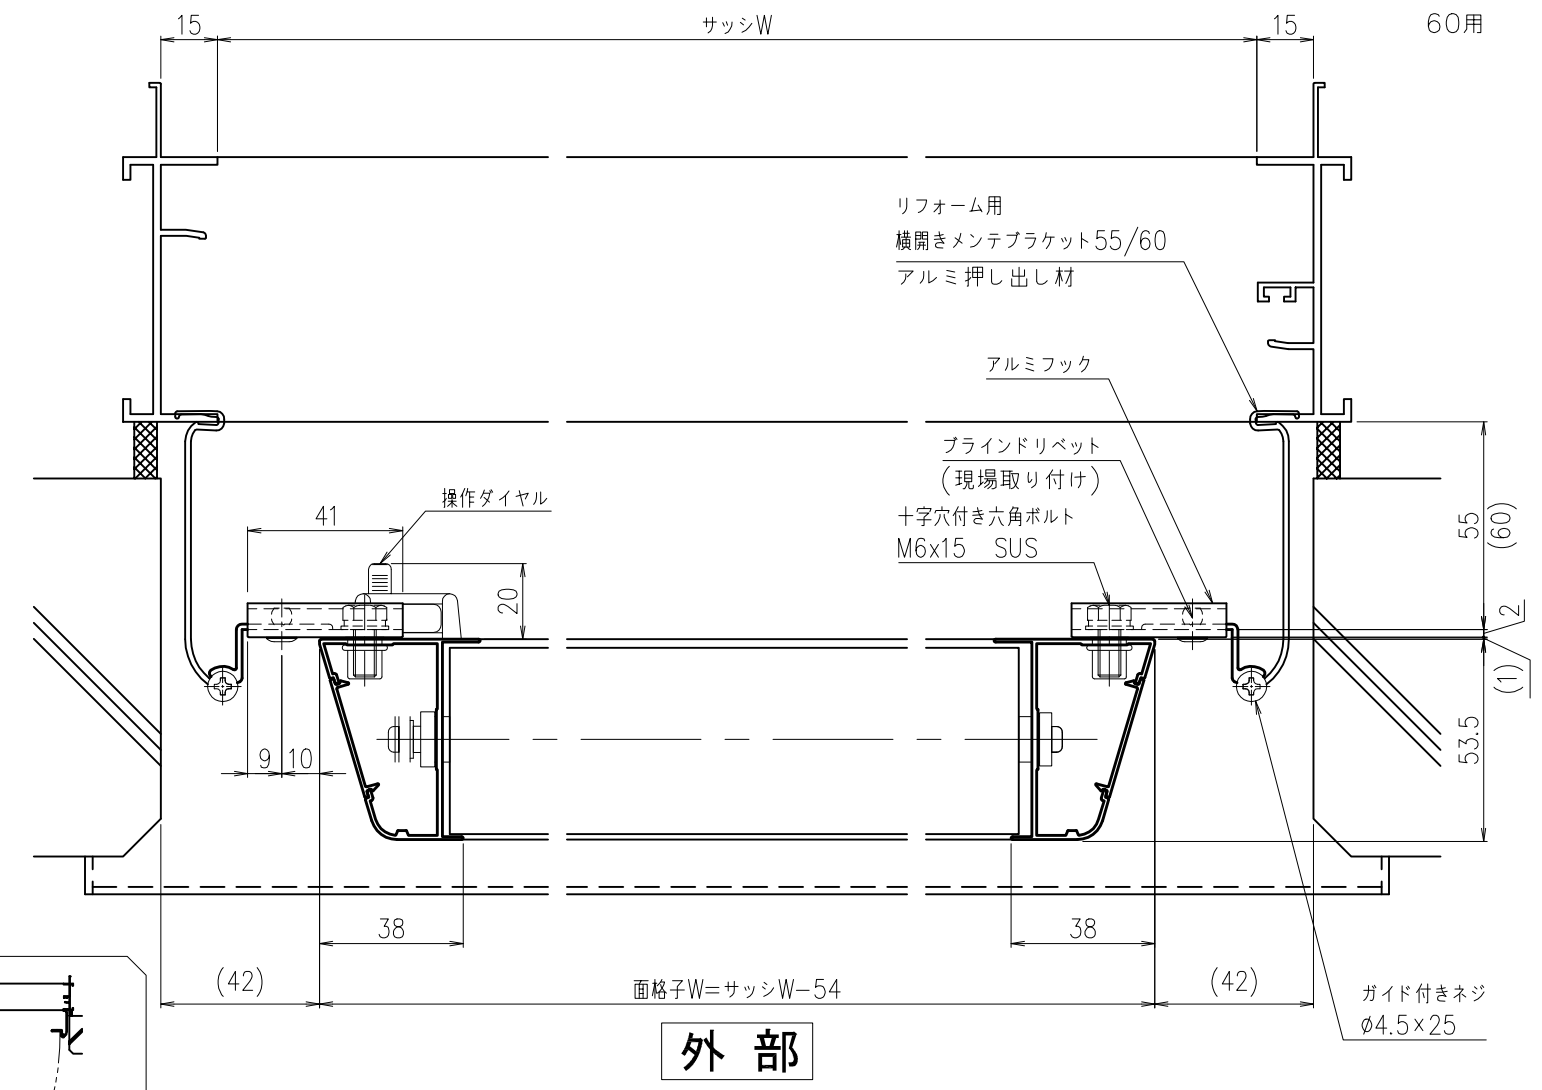

- 1. 操作ダイヤル取付位置  
指示なき場合内観右に取付
  - 2. 操作ダイヤル取付高さ (HL) 標準寸法
- EL
- ・HL 面格子H ≤ 649 : 約300mm  
650 ≤ 面格子H : 約400mm
- ELS
- ・HL1 面格子H ≤ 819 : 約300mm  
820 ≤ 面格子H : 約400mm
  - ・HL2 : 約250mm


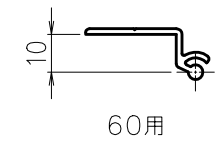


外部


製作範囲  
W寸法 : 400 ≤ 製品W ≤ 1300  
H寸法 : (EL) 500 ≤ 製品H ≤ 2000  
(ELS) 700 ≤ 製品H ≤ 2000

注記)  
中央ビス位置 (EL) 1501 ≤ 製品Hの時加工  
(ELS) 1001 ≤ 製品Hの時加工




外部

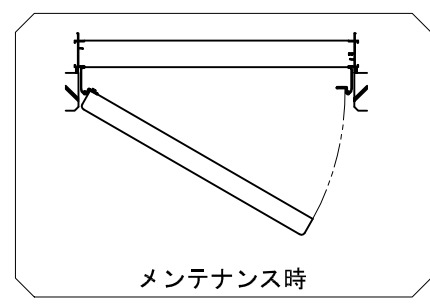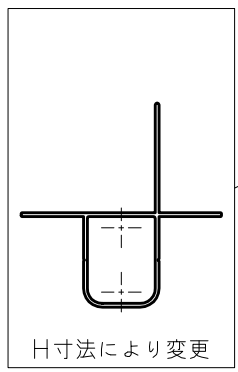



|          |     |       |   |     |       |   |           |            |   |    |   |    |   |      |   |    |
|----------|-----|-------|---|-----|-------|---|-----------|------------|---|----|---|----|---|------|---|----|
| 松本金属株式会社 | 御設計 | ***** | 殿 | 工事名 | ***** | 図 | EL (S) 1P | 年月日        | 検 | ** | 作 | ** | 尺 | 1/2  | 図 | ** |
|          | 御施工 | ***** | 殿 |     |       |   |           | 20**-**-** |   |    |   |    |   | 1/20 |   |    |

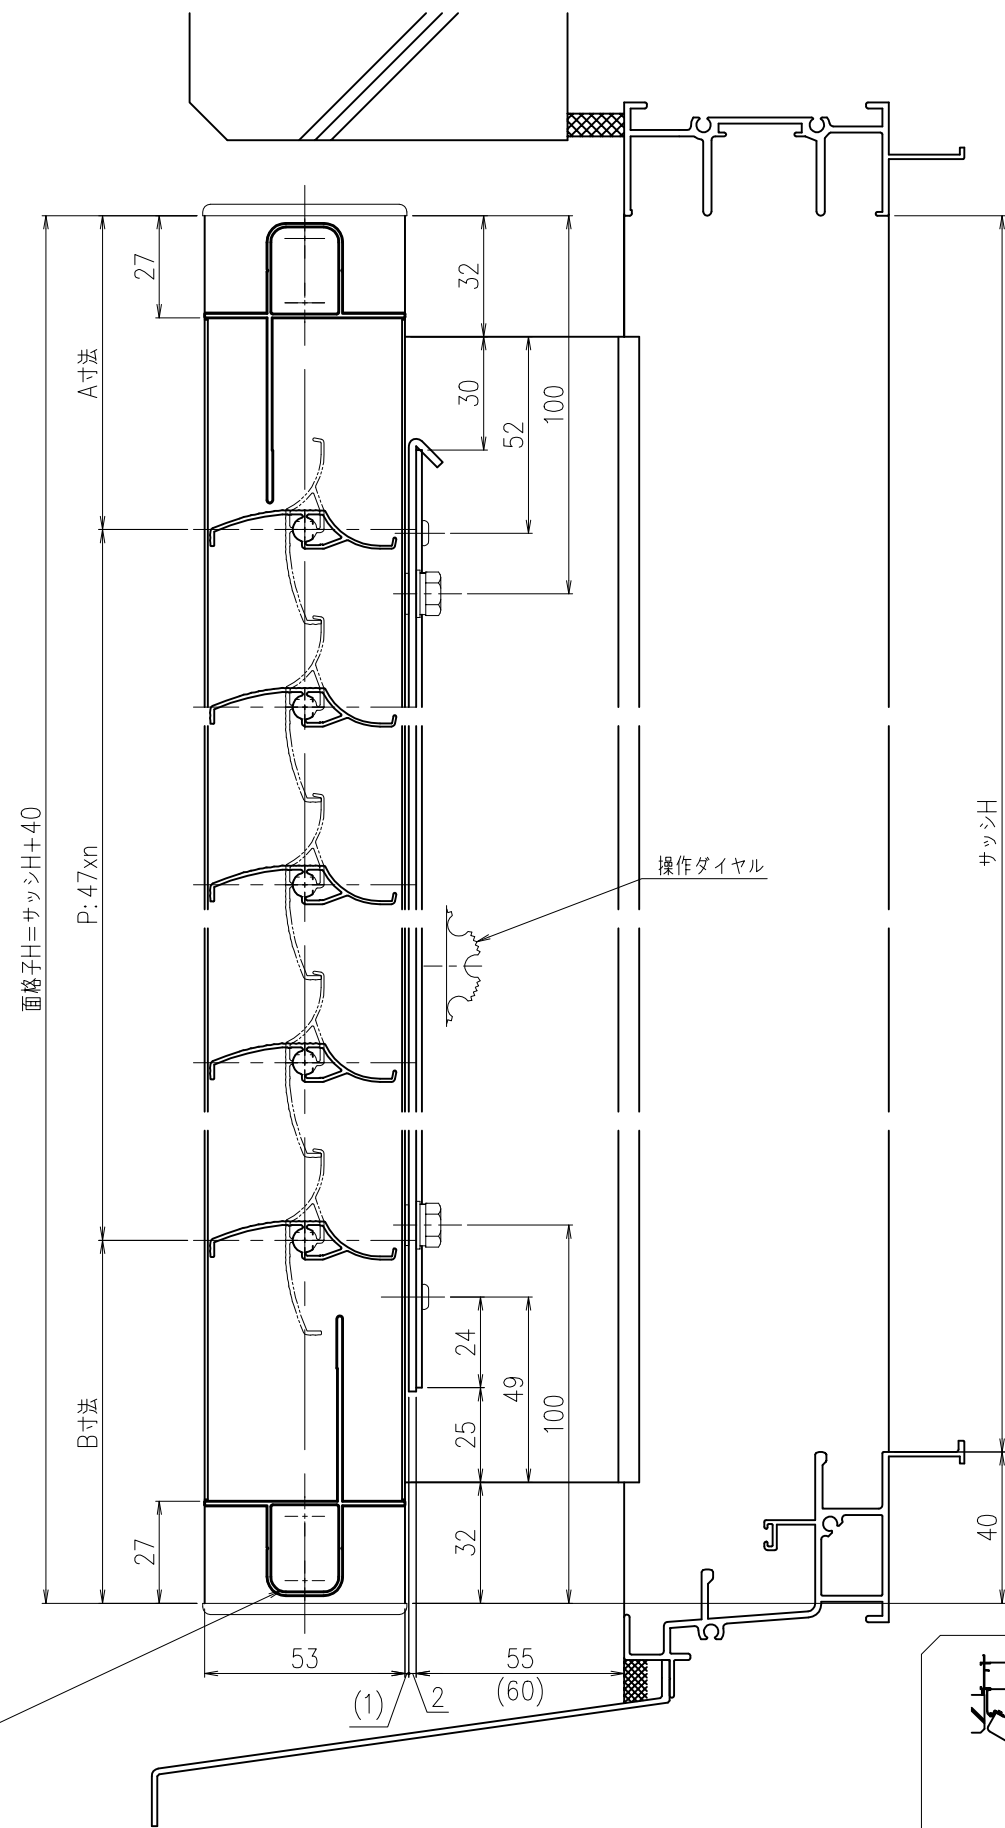

外部

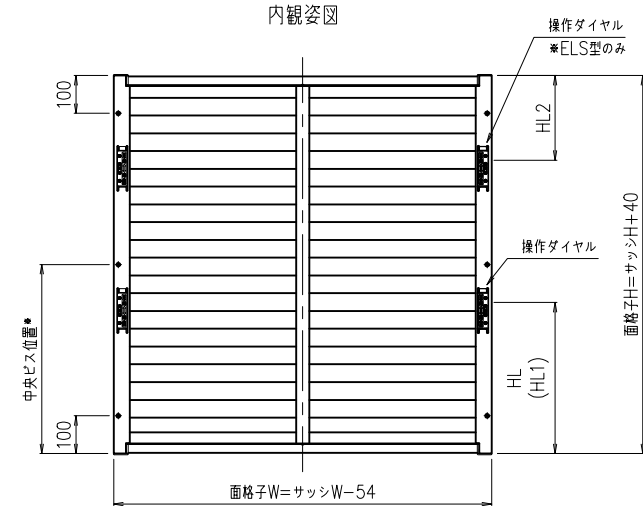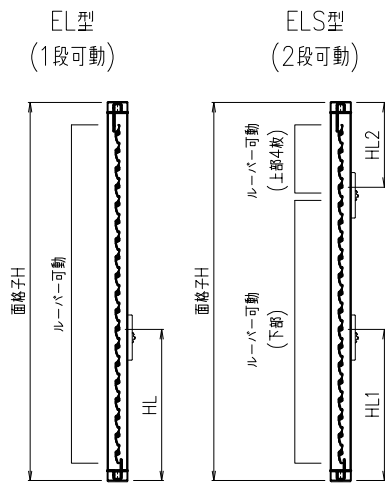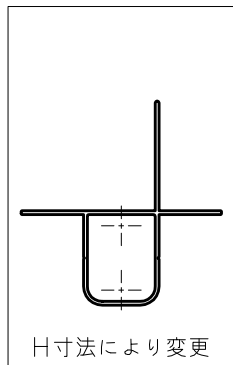

| 操作ダイヤル取付高さ(HL)標準寸法 |            |        |
|--------------------|------------|--------|
| EL                 |            |        |
| ・HL                | 面格子H ≤ 649 | 約300mm |
|                    | 650 ≤ 面格子H | 約400mm |
| ELS                |            |        |
| ・HL1               | 面格子H ≤ 819 | 約300mm |
|                    | 820 ≤ 面格子H | 約400mm |
| ・HL2               |            | 約250mm |

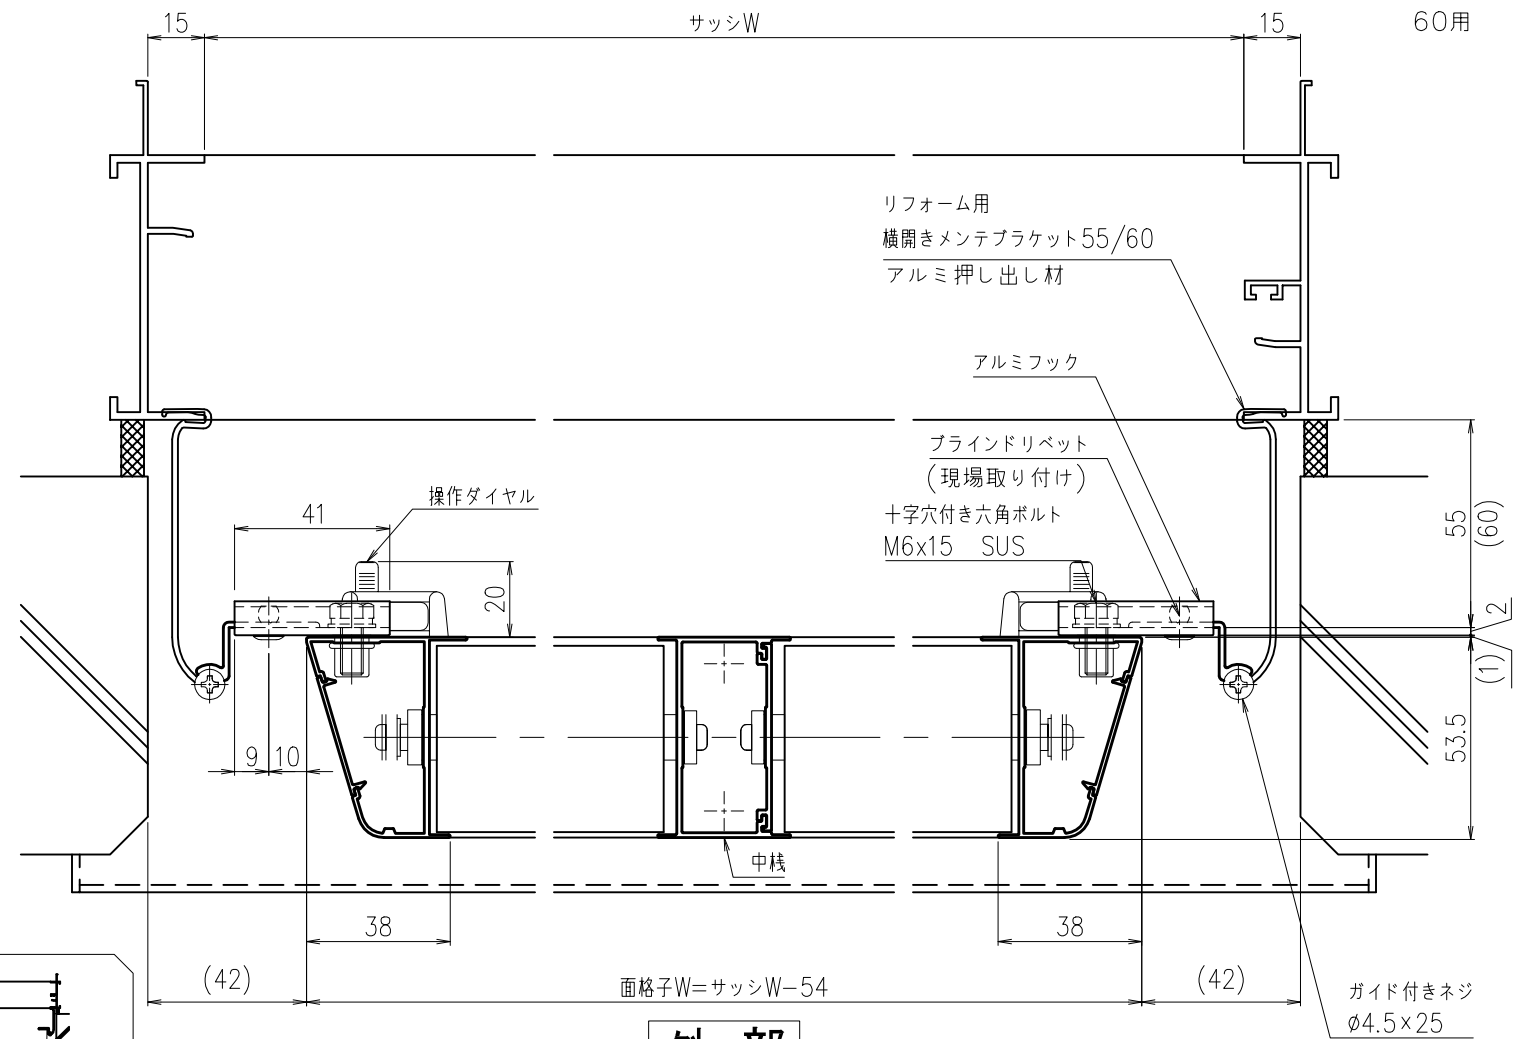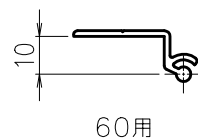

外部

製作範囲  
W寸法 : 1301 ≤ 製品W ≤ 2000  
H寸法 : (EL) 500 ≤ 製品H ≤ 2000  
(ELS) 700 ≤ 製品H ≤ 2000

注記)  
中央ビス位置 (EL) 1501 ≤ 製品Hの時加工  
(ELS) 1001 ≤ 製品Hの時加工

|          |     |       |   |     |       |   |                      |  |            |   |    |   |    |     |      |     |    |
|----------|-----|-------|---|-----|-------|---|----------------------|--|------------|---|----|---|----|-----|------|-----|----|
| 松本金属株式会社 | 御設計 | ***** | 殿 | 工事名 | ***** | 図 | EL (S) 2P            |  | 年 月 日      | 検 | ** | 作 | ** | 尺 度 | 1/2  | 図 番 | ** |
|          | 御施工 | ***** | 殿 |     |       | 名 | リフォーム用横開きメンテブラケット納まり |  | 20**-**-** | 図 |    |   |    |     | 1/20 |     |    |