


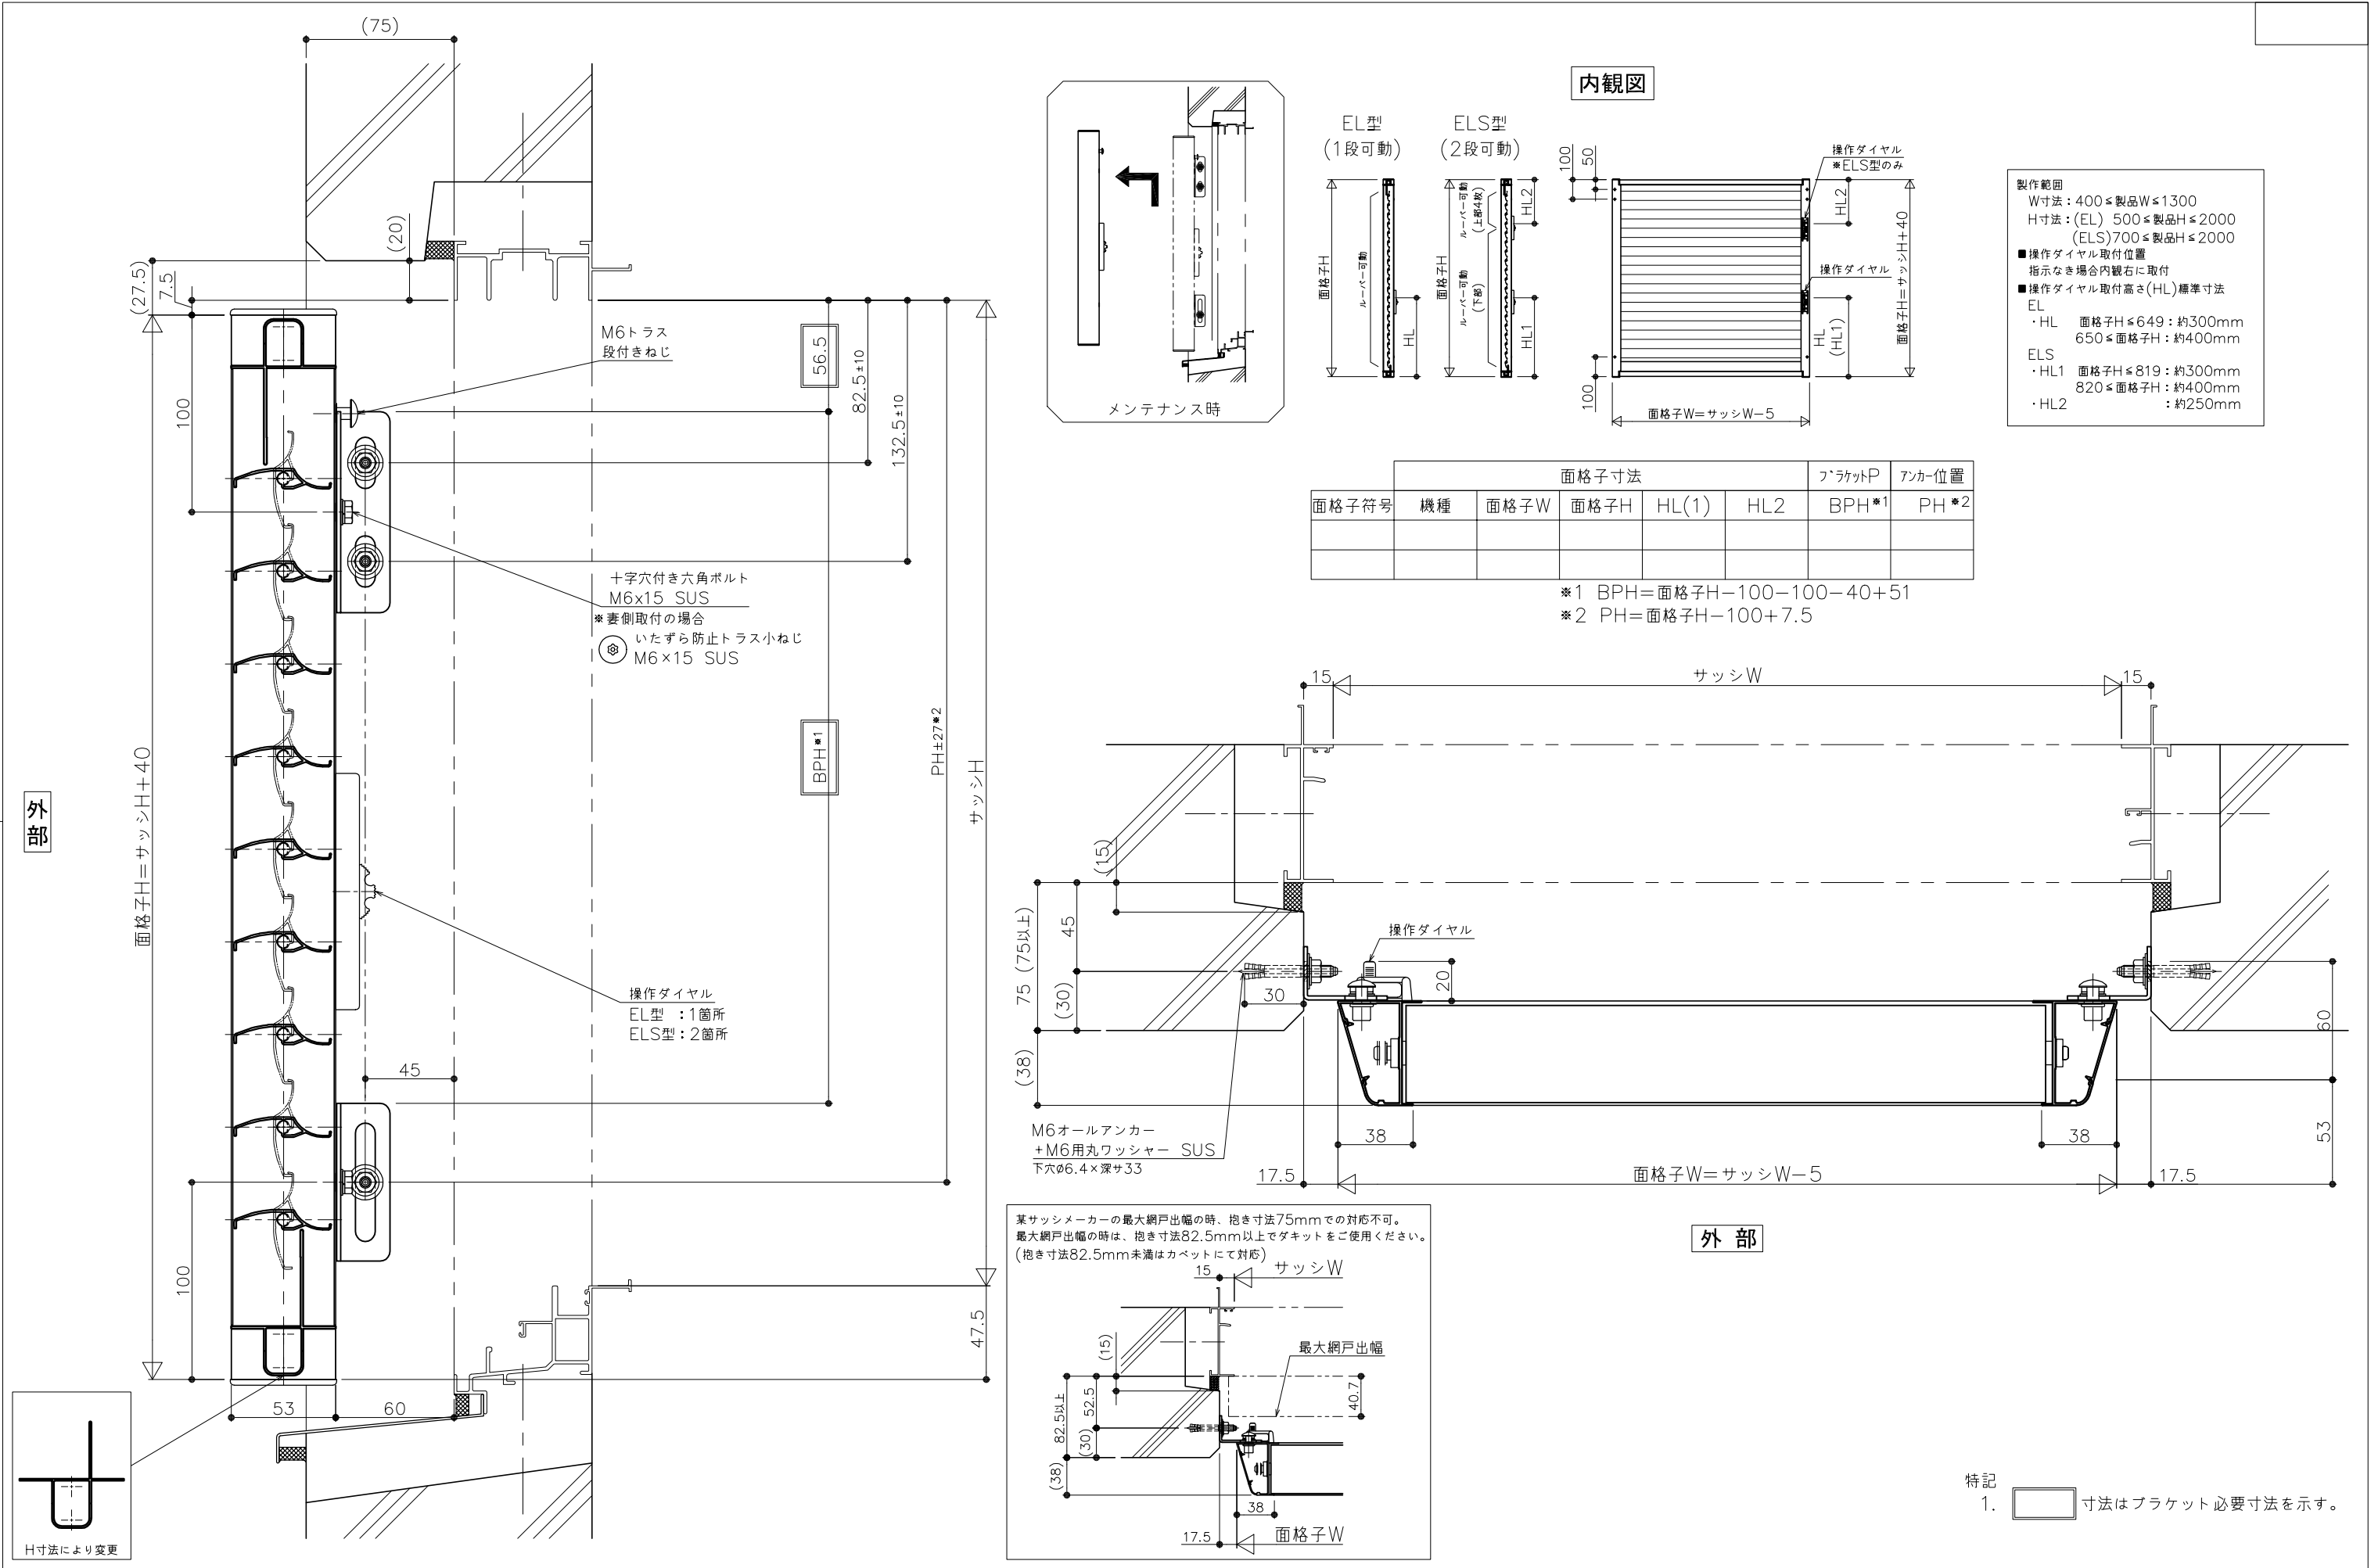

松本金属株式会社	御設計	殿	工 事 名	図 名	EL (S) 1P ダキッ (抱き付) 引き違い窓納まり RC用「吹付タイル」抱き寸法75以上	年 月 日	検 図	作 図	尺 度	1/3	図 番	**
	御施工									1/30		