

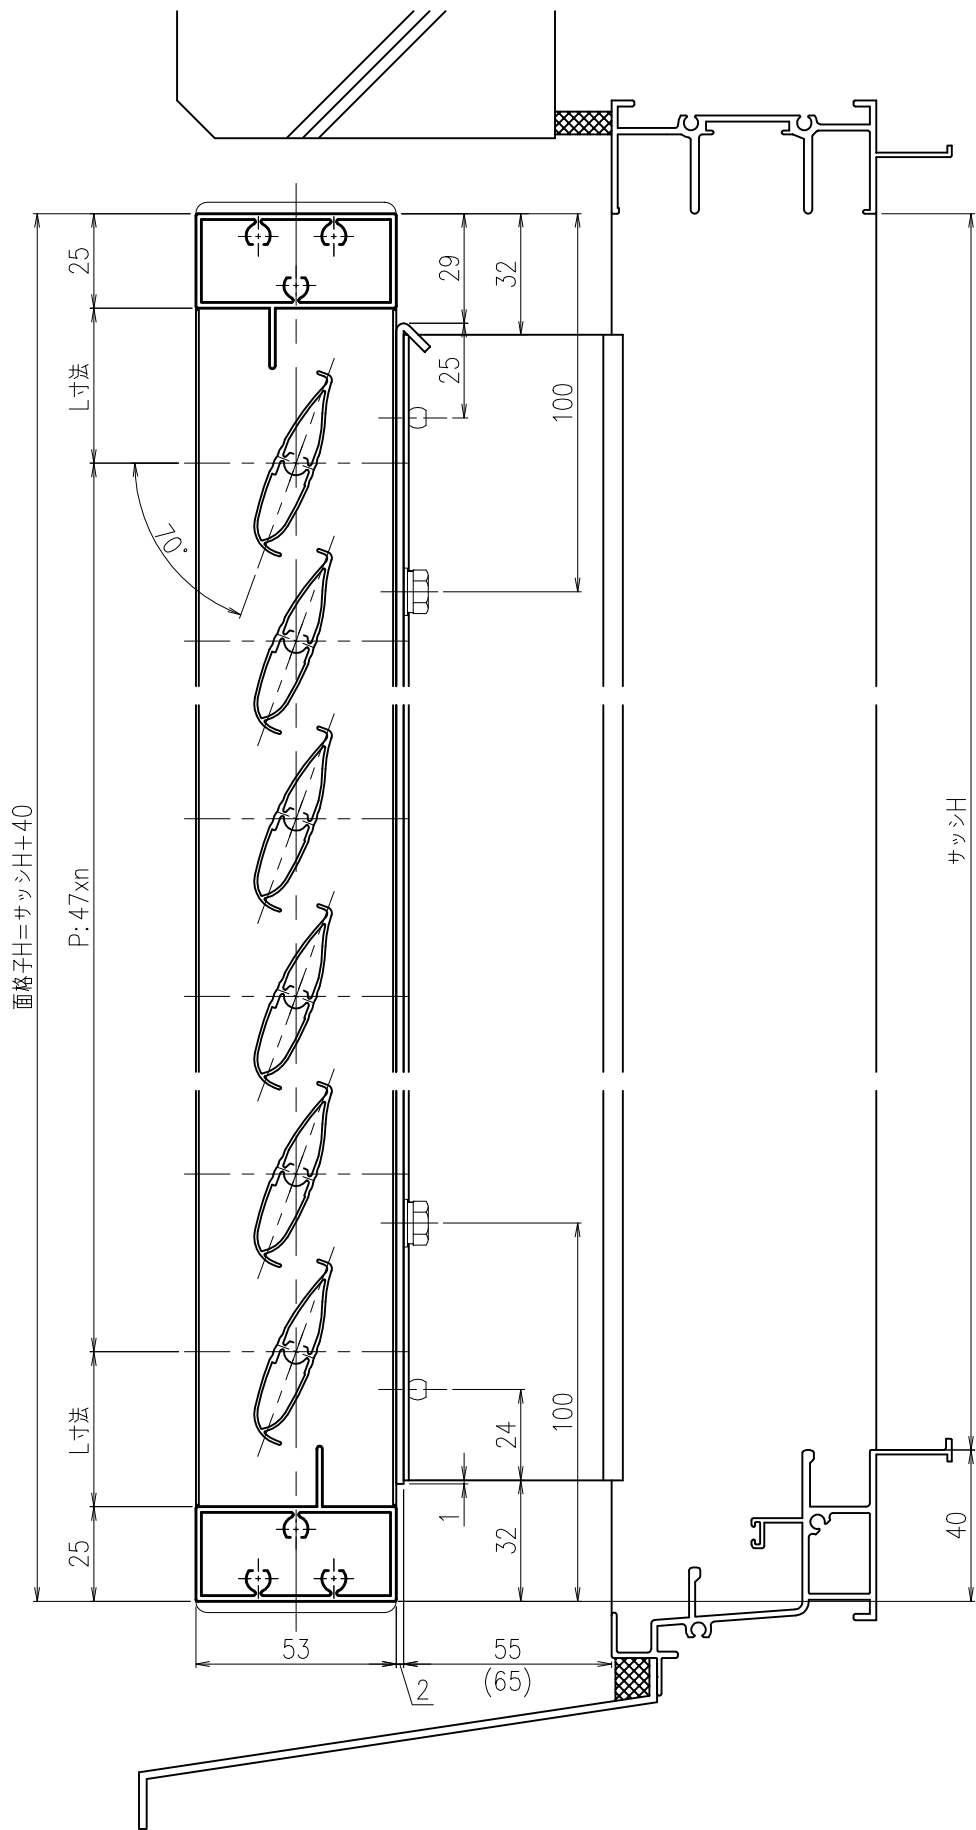


外部

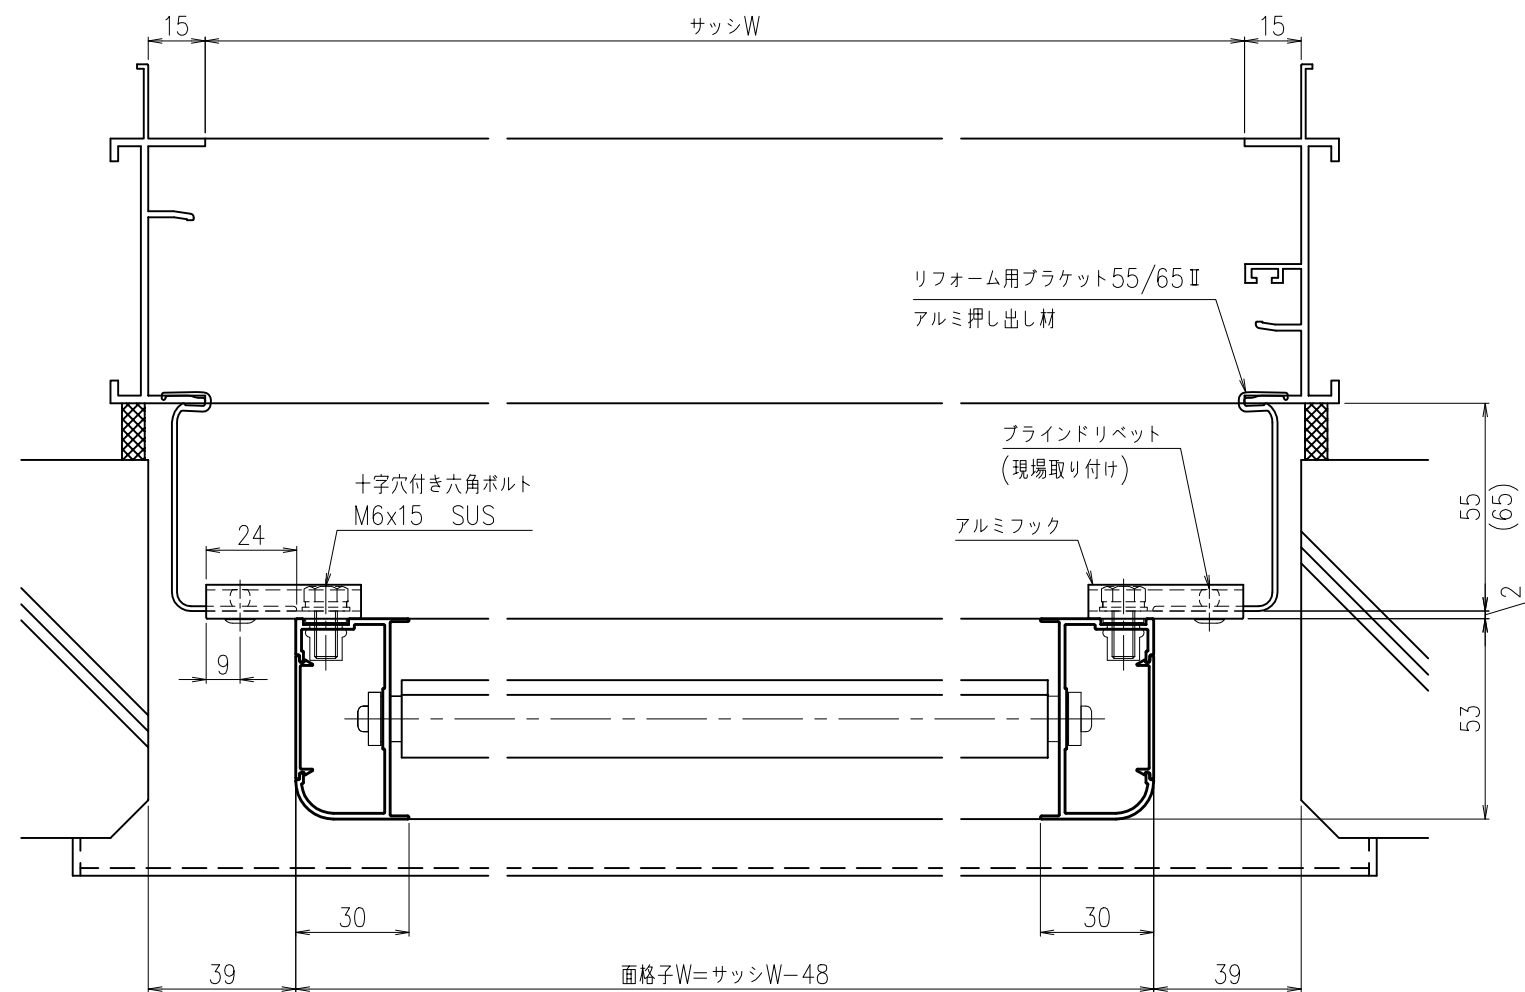

※内観図

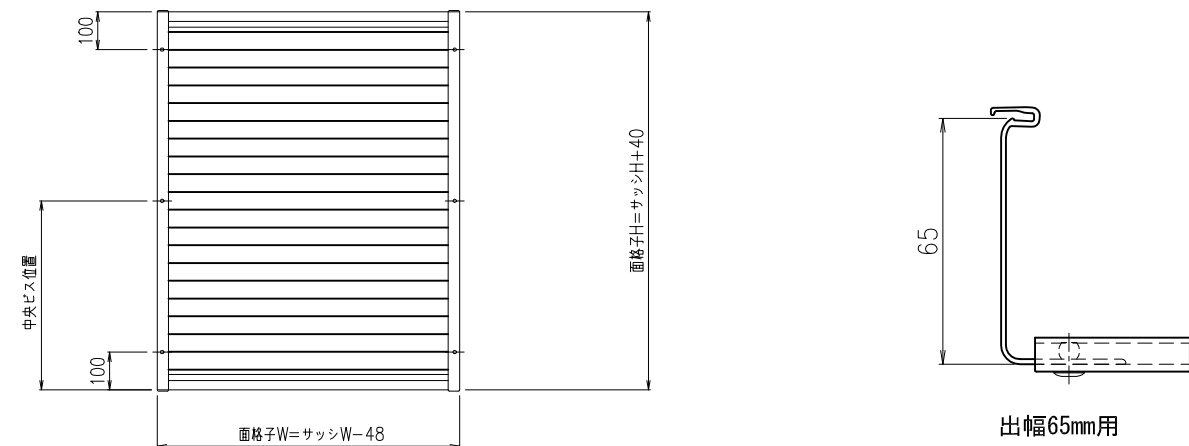


外部



注記 1) 製作範囲 400≦製品W≦1200、500≦製品H≦2000
2) 取付ビス 製品H≦1500 : 4点、1501≦製品H : 6点

松本金属株式会社	御設計	****	殿	工事名	*****	図名	FLK1P リフォーム用ブラケットⅡ納まり	年月日	検	**	作	**	尺度	1/2	図番	**
	御施工	****	殿					20**-**-**	図				度	1/20		

外部

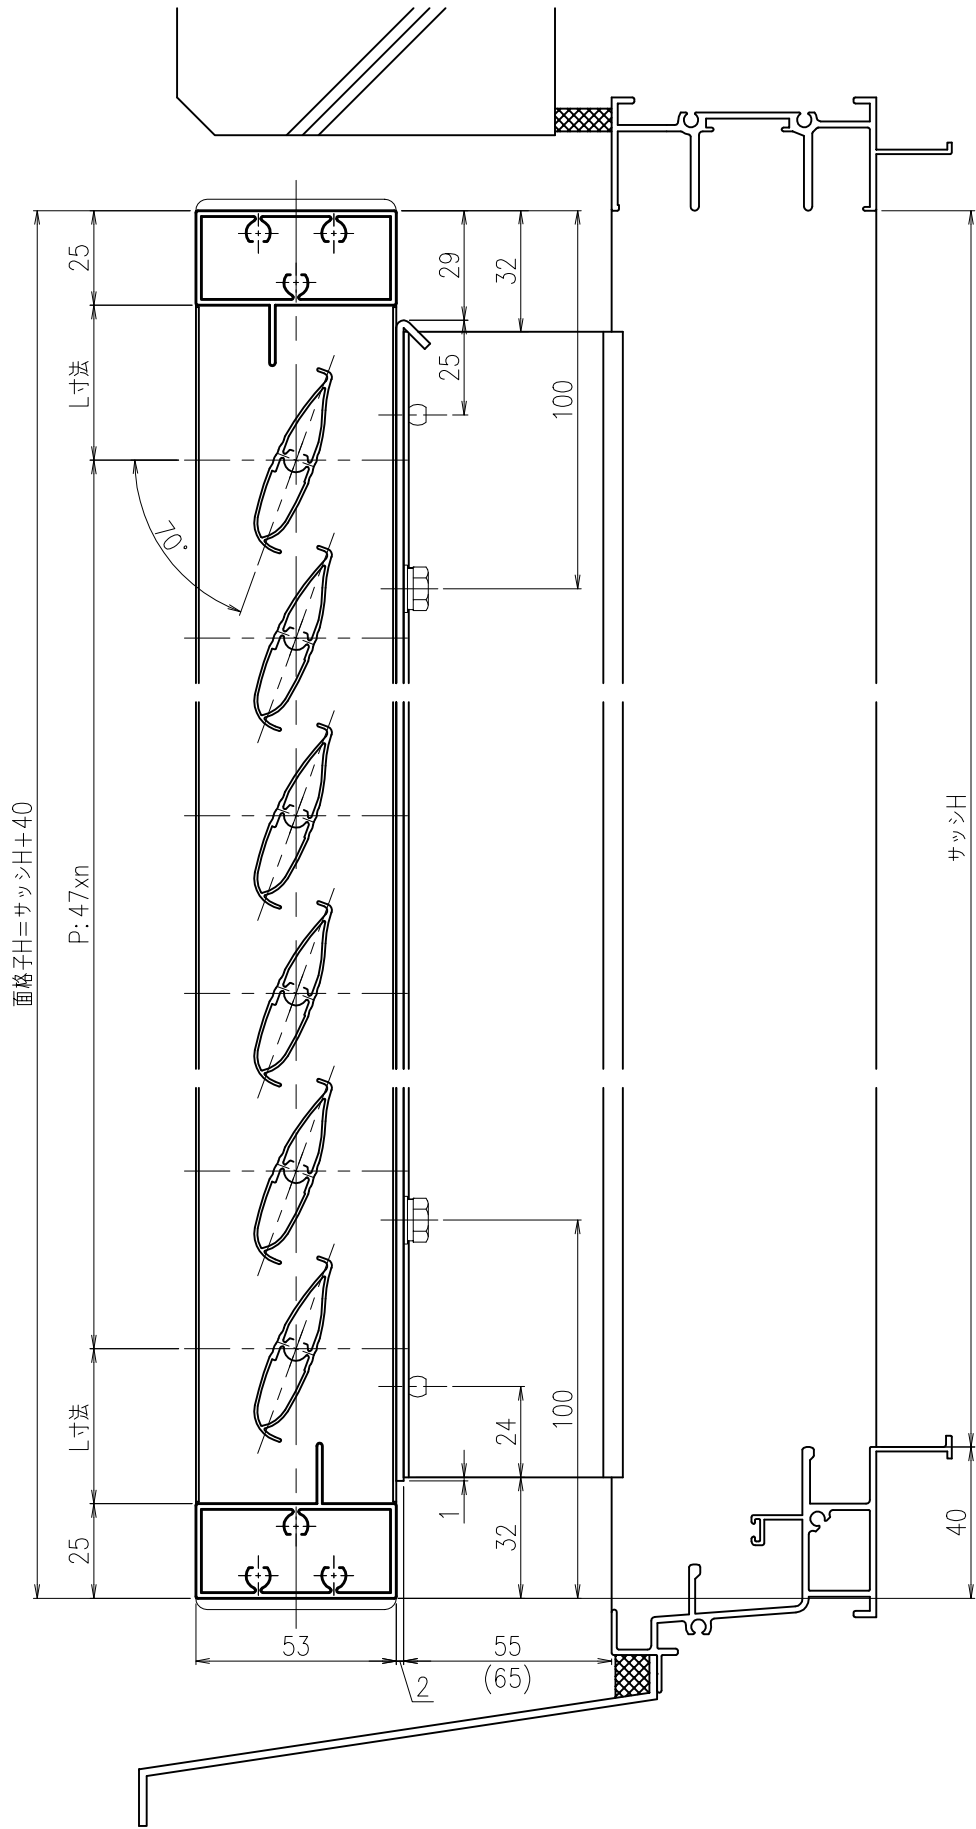

※内観図

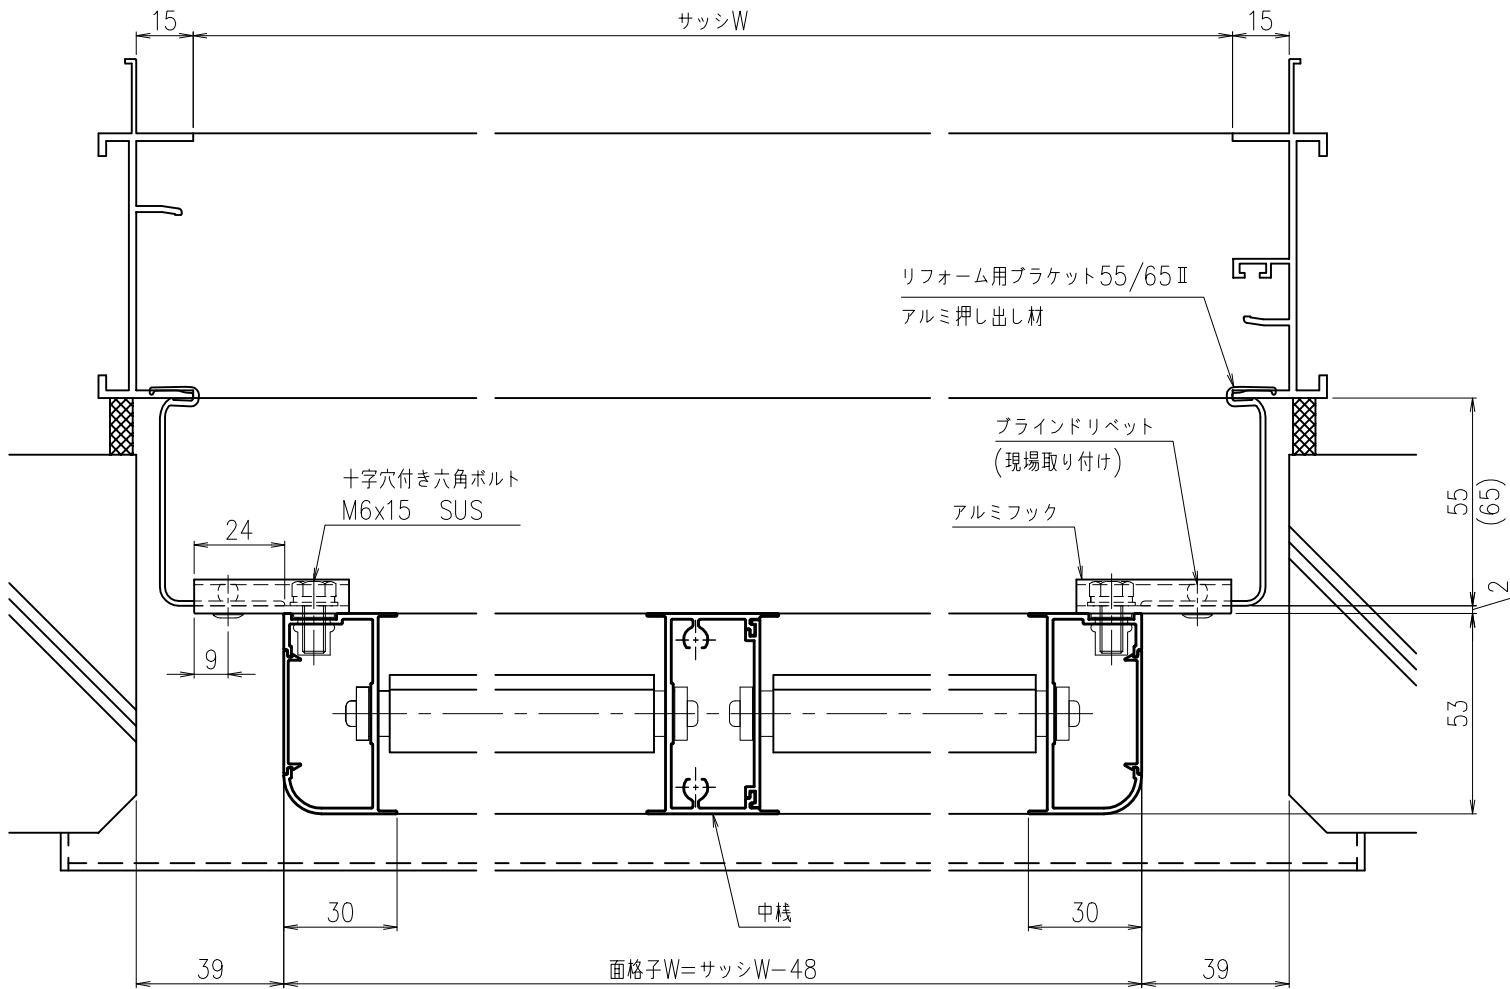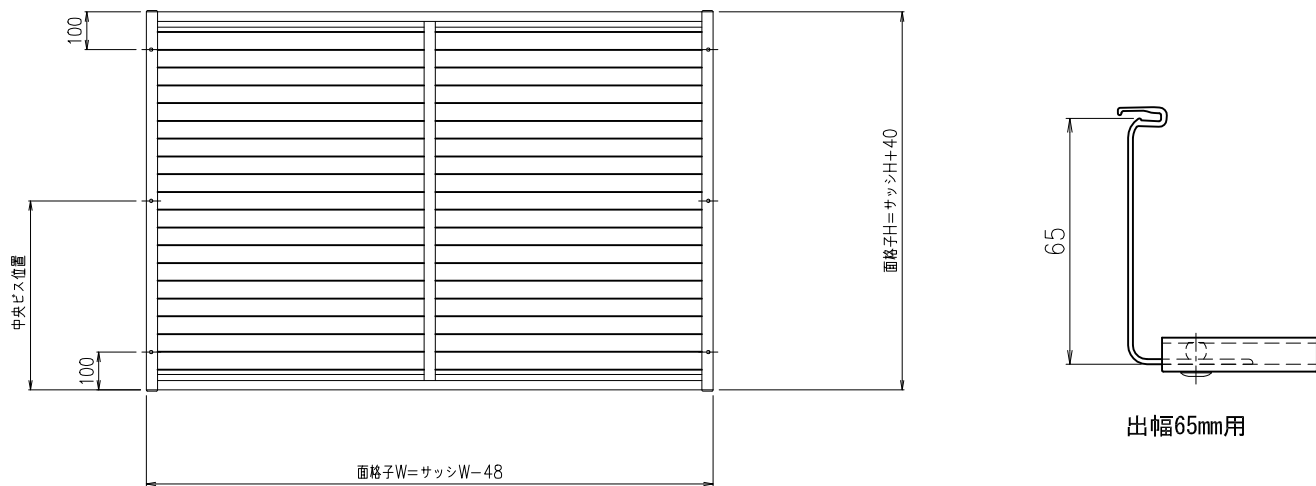

外部

注記 1) 製作範囲 1201≦製品W≦2000、500≦製品H≦2000
2) 取付ビス 製品H≦1500 : 4点、1501≦製品H : 6点

松本金属株式会社	御設計	****	殿	工事名	*****	図名	FLK2P リフォーム用ブラケットⅡ納まり	年月日	検図	**	作図	**	尺度	1/2	図番	**
	御施工	****						20**-**-**						1/20		