


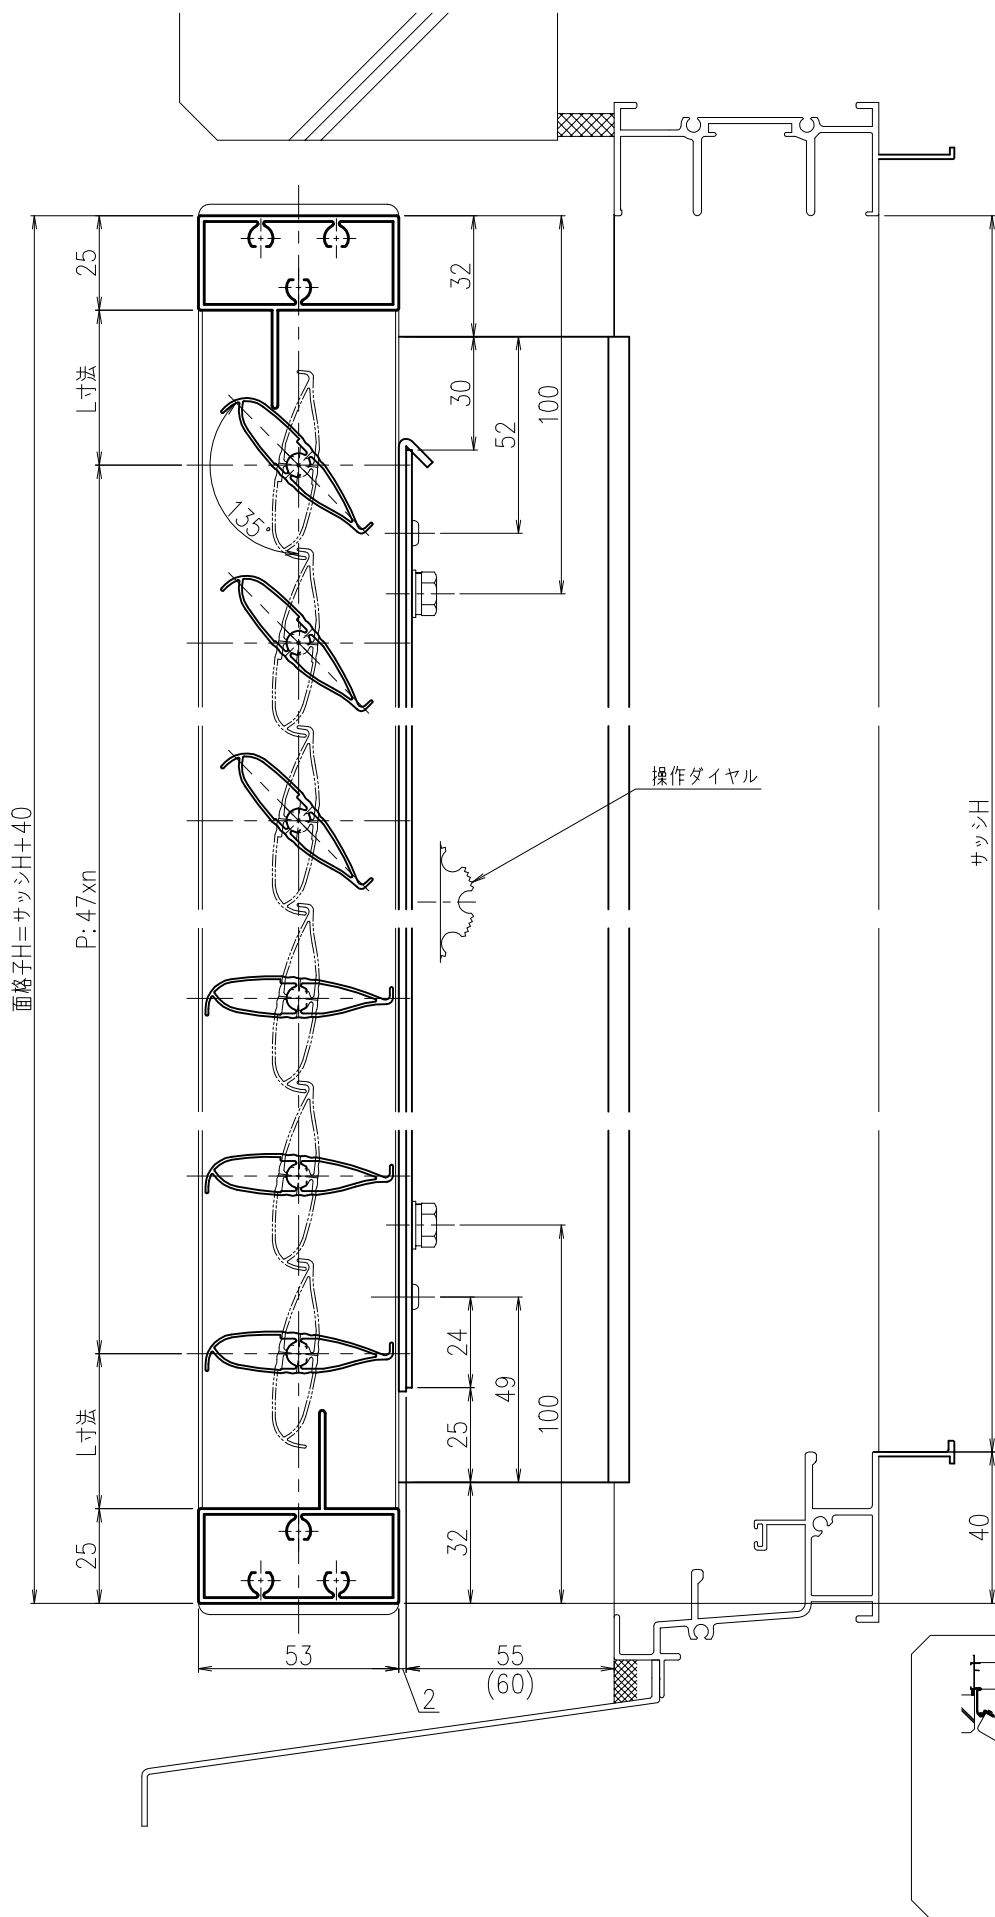
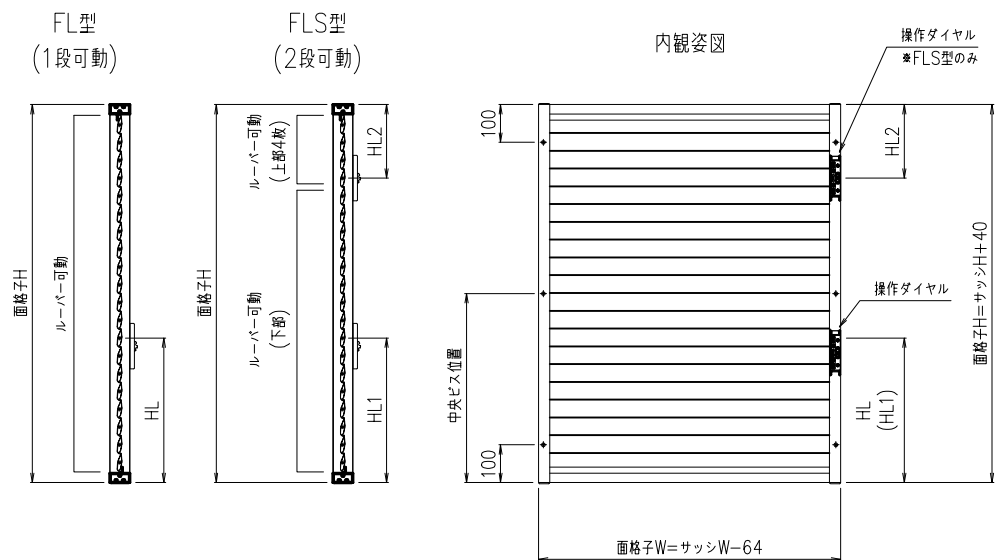


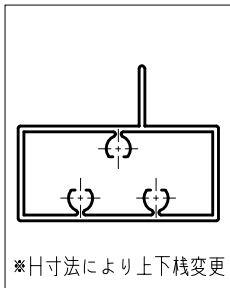

外部

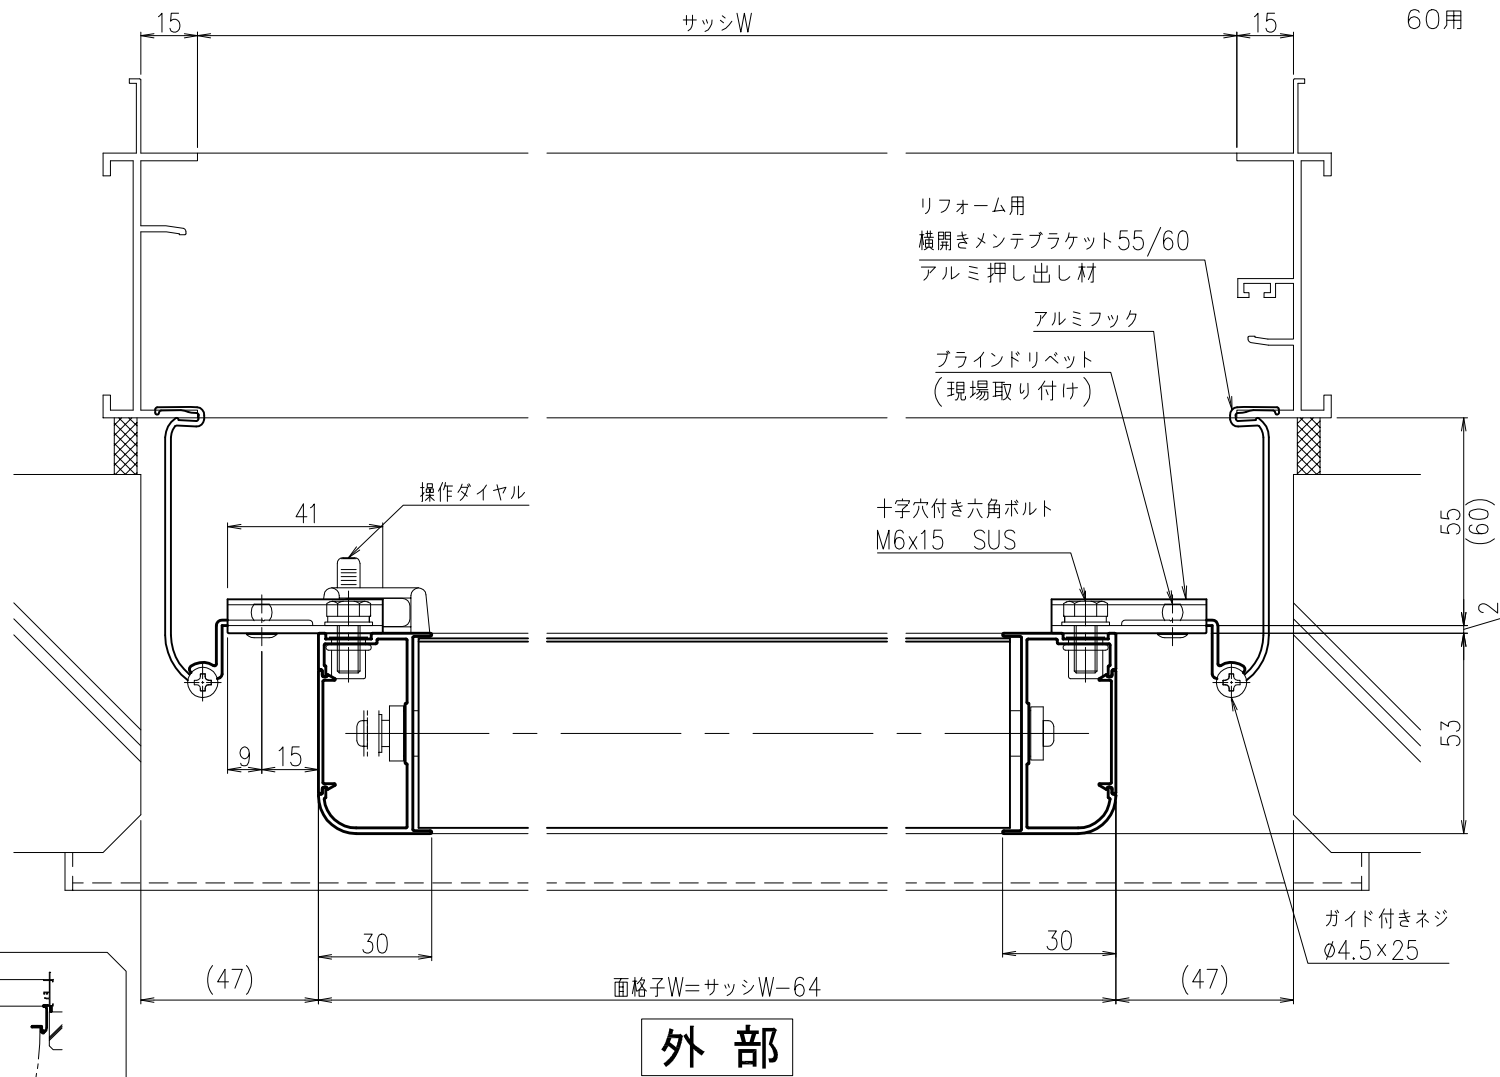

1. 操作ダイヤル取付位置
指示なき場合内観右に取付
2. 操作ダイヤル取付高さ(HL)標準寸法
- FL
- ・HL 面格子H ≤ 649 : 約250mm
650 ≤ 面格子H : 約400mm
- FLS
- ・HL1 面格子H ≤ 769 : 約250mm
770 ≤ 面格子H : 約400mm
 - ・HL2 : 約200mm

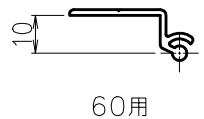


外部



製作範囲
W寸法 : 400 ≤ 製品W ≤ 1200
H寸法 : (FL) 500 ≤ 製品H ≤ 2000
(FLS) 700 ≤ 製品H ≤ 2000

注記)
中央ビス位置 (FL) 1501 ≤ 製品Hの時加工
(FLS) 1001 ≤ 製品Hの時加工



松本金属株式会社	御設計	*****	殿	工事名	*****	図	FL(S) 1P	年 月 日	検	**	作	**	尺	1/2	図	番	**
	御施工	*****	殿					20**-**-**						度			
名 リフォーム用横開きメンテブラケット納まり																	

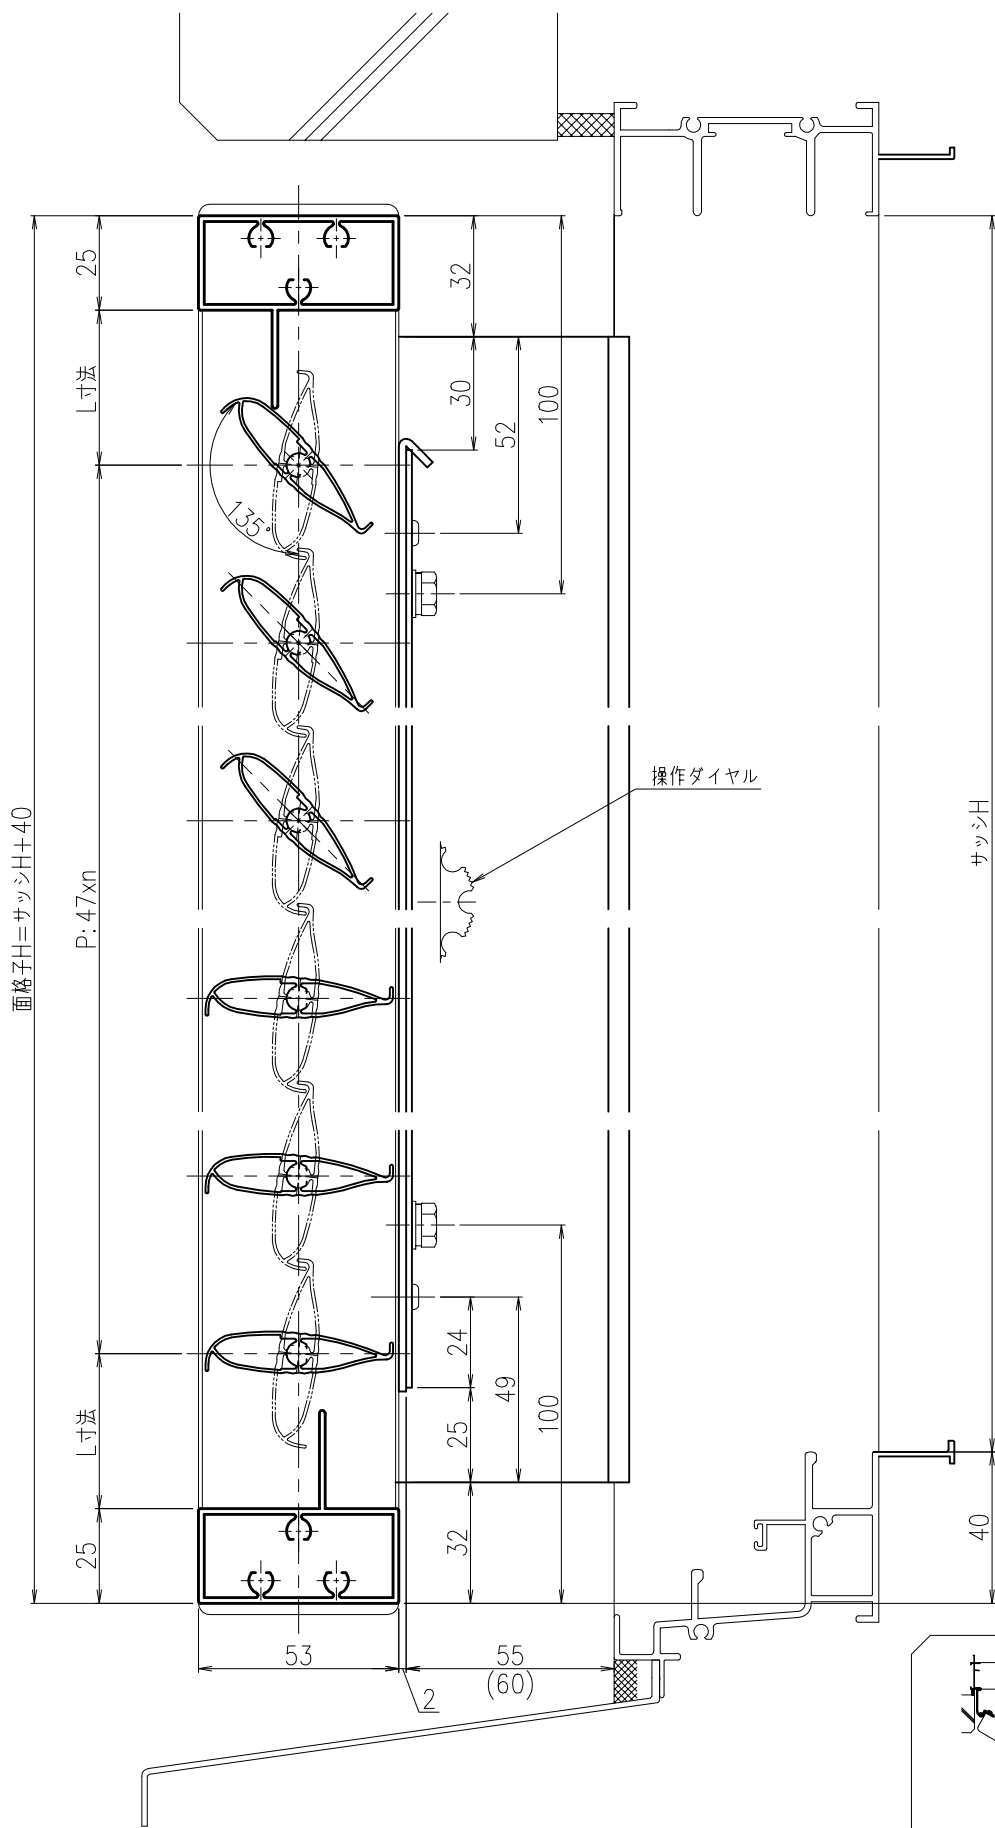

外部

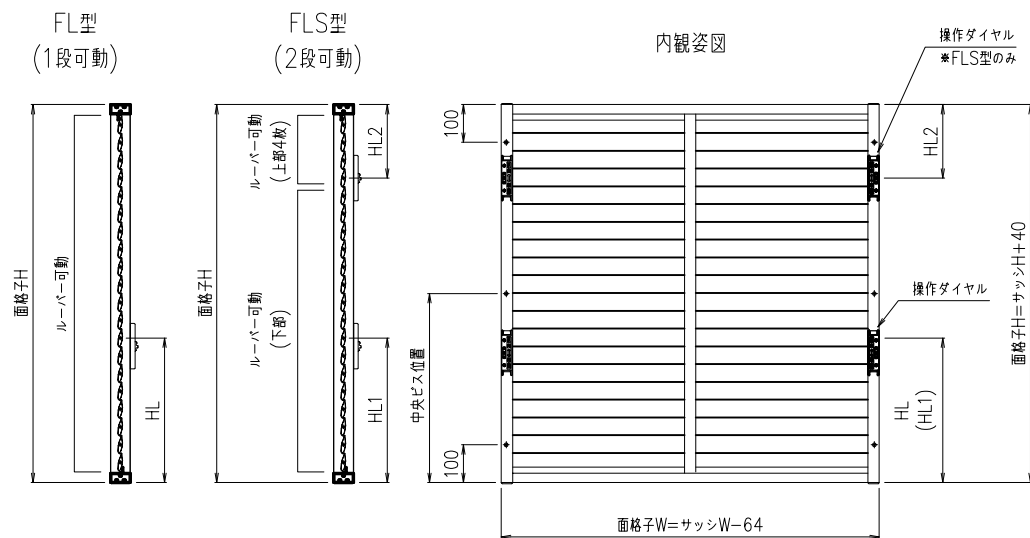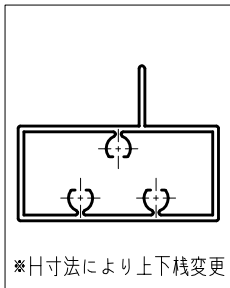

操作ダイヤル取付高さ(HL)標準寸法		
FL		
・HL	面格子H≦649	：約250mm
	650≦面格子H	：約400mm
FLS		
・HL1	面格子H≦769	：約250mm
	770≦面格子H	：約400mm
・HL2		：約200mm

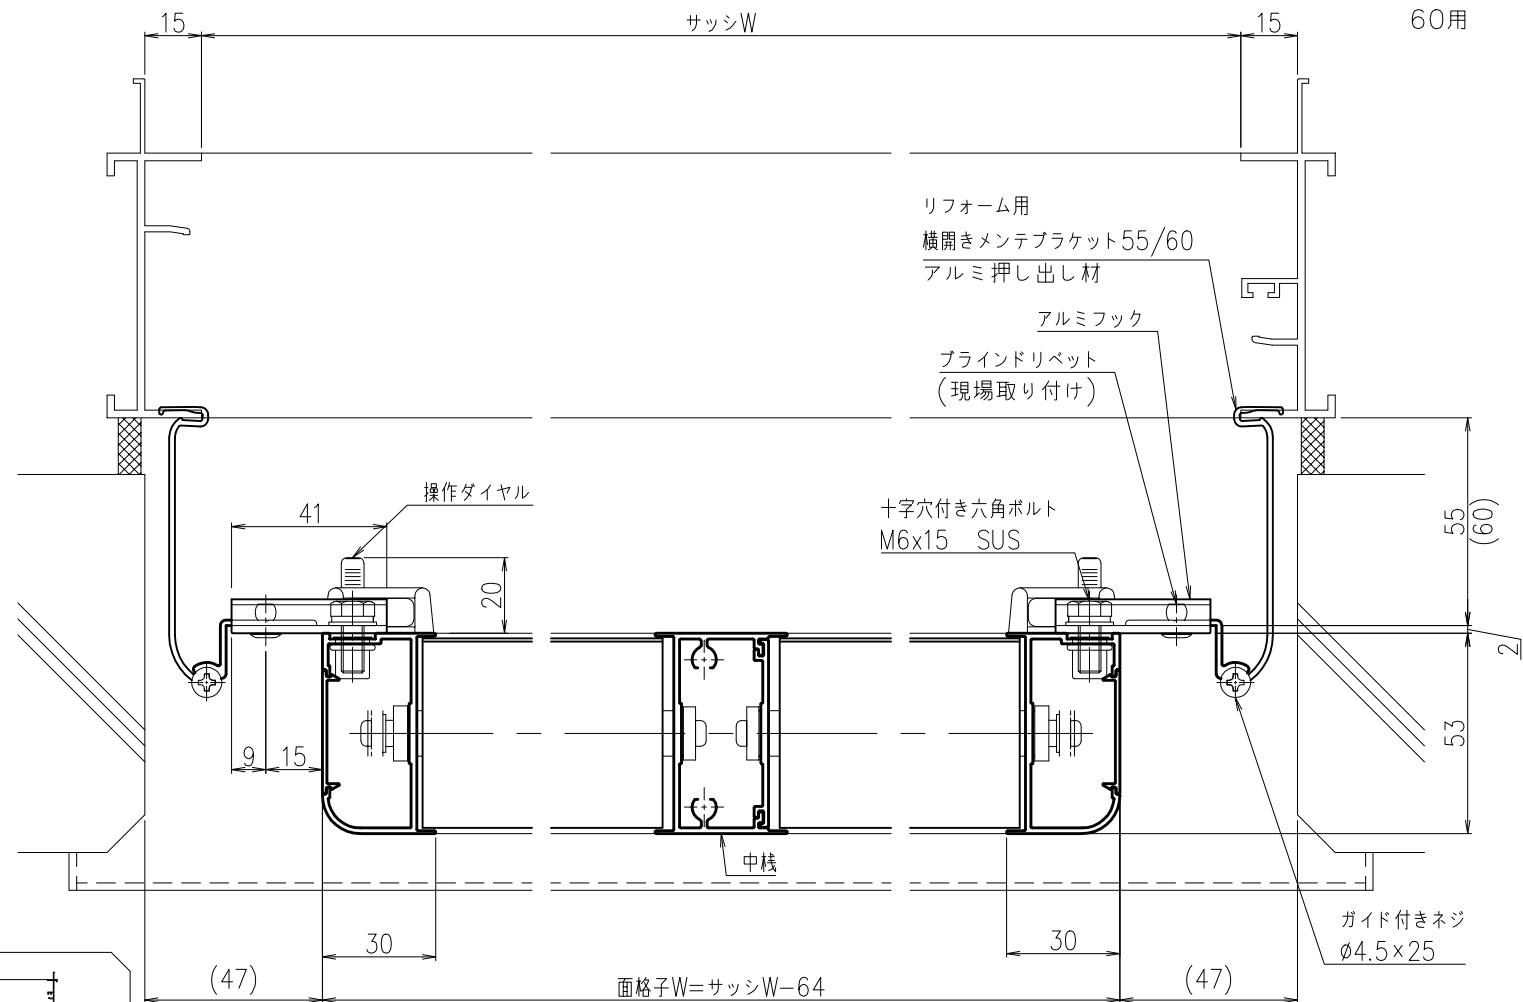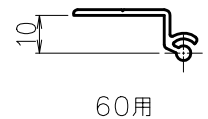

外部

製作範囲
W寸法：1201≦製品W≦2000
H寸法：(FL) 500≦製品H≦2000
(FLS) 700≦製品H≦2000

注記)
中央ビス位置 (FL) 1501≦製品Hの時加工
(FLS) 1001≦製品Hの時加工

松本金属株式会社	御設計	*****	殿	工事名	*****	図	FL(S)2P		年 月 日	検	**	作	**	尺 度	1/2	図 番	**
	御施工	*****	殿			名	リフォーム用横開きメンテブラケット納まり		20**-**-**	図					1/20		