



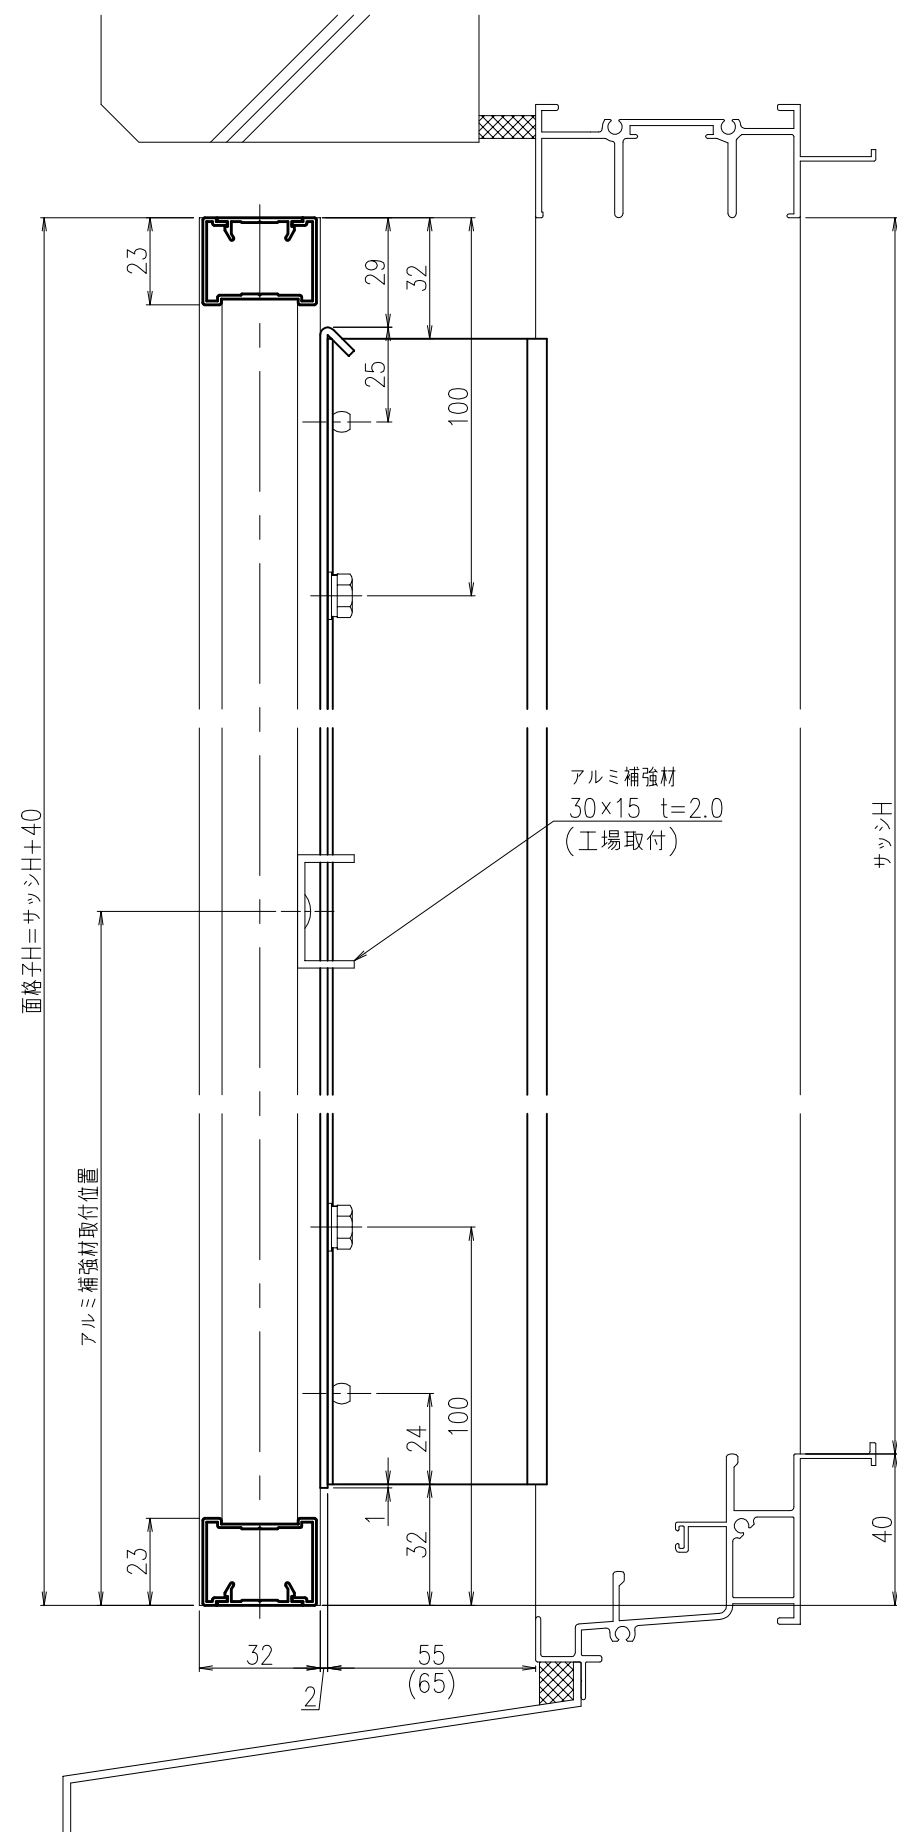

外部

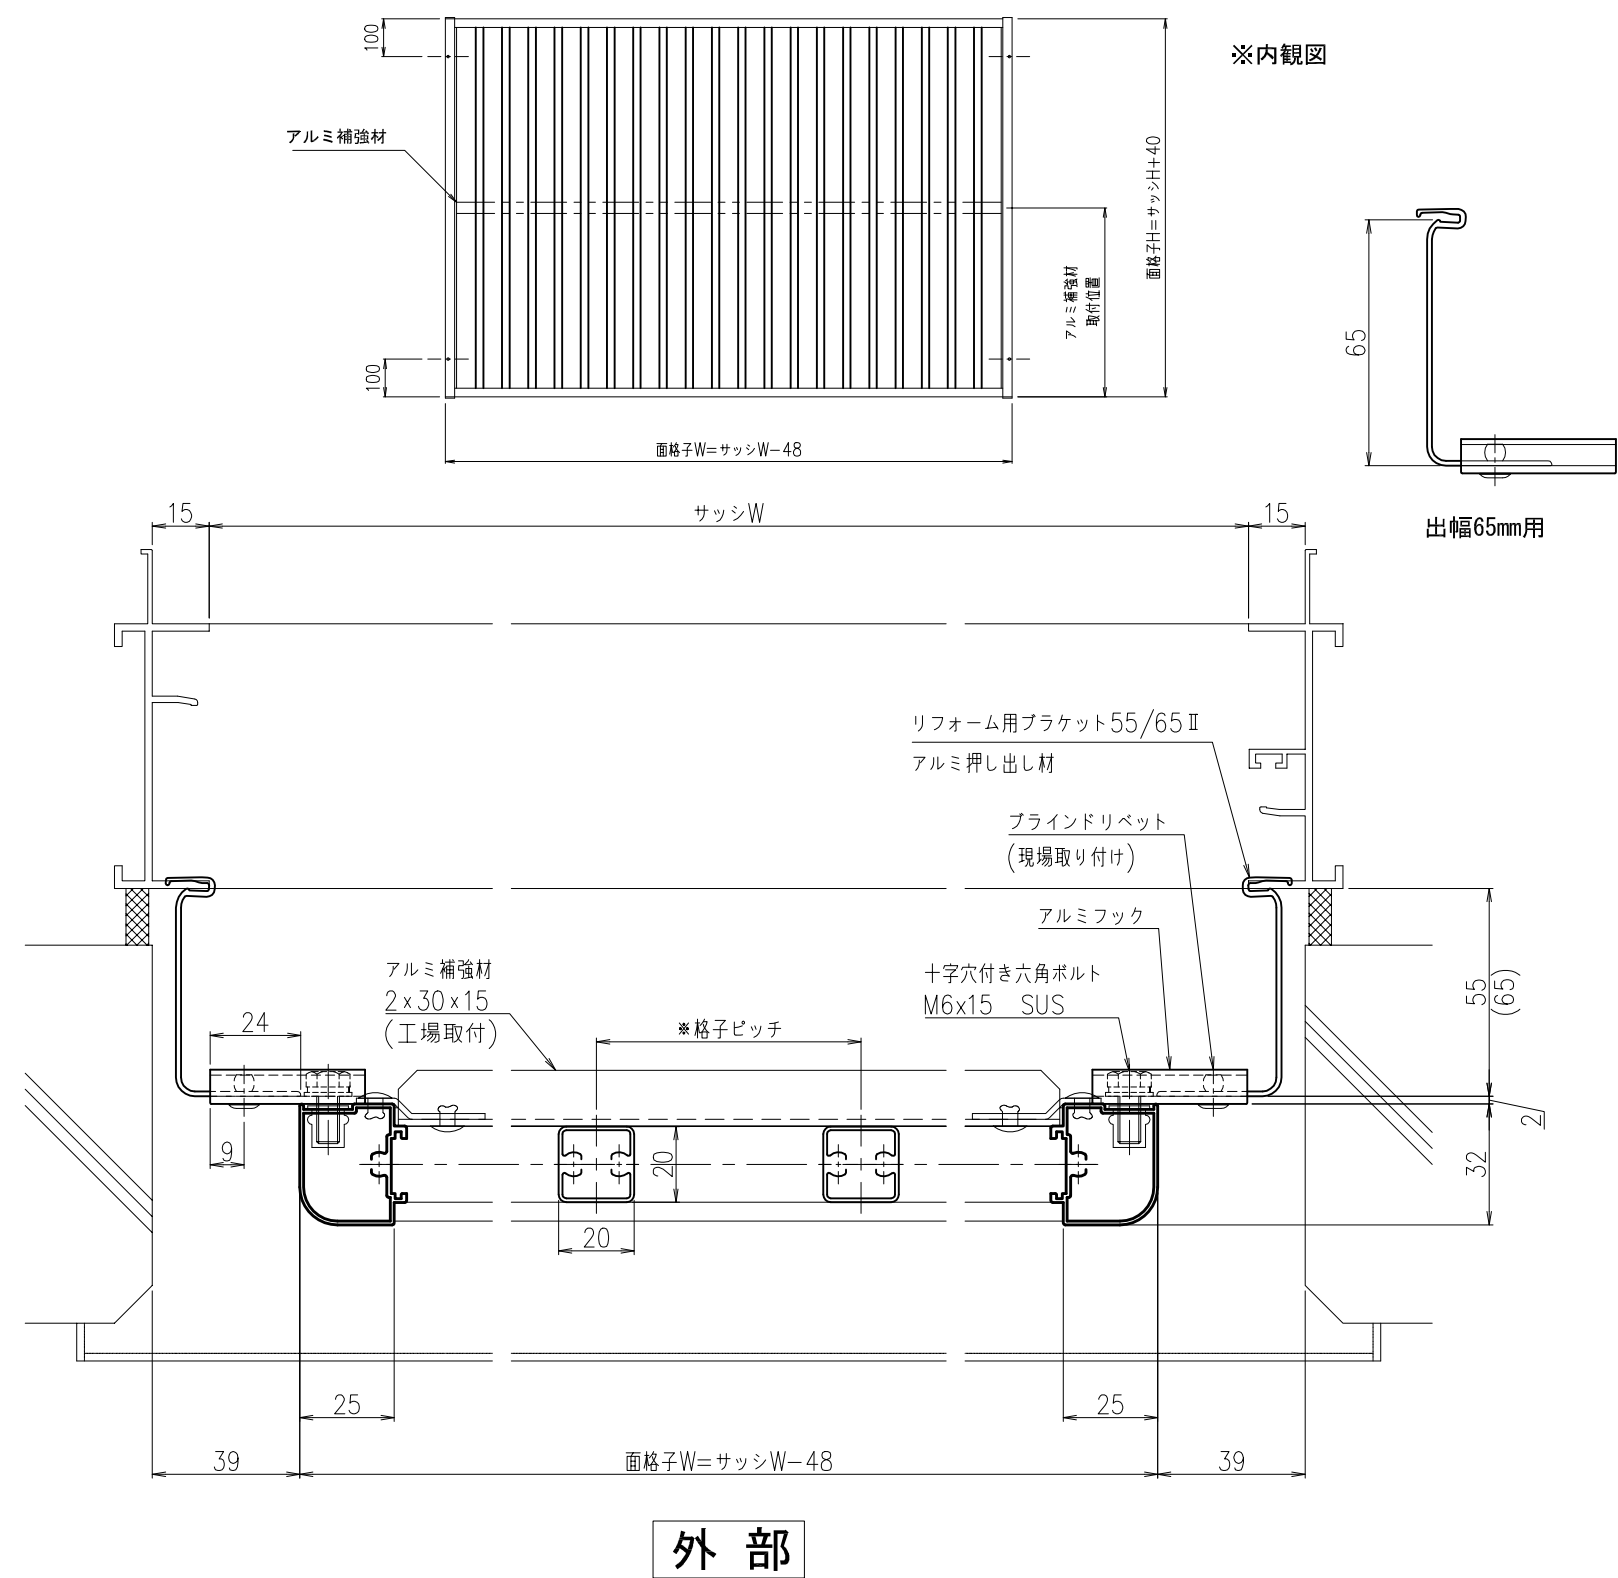

外部

注記 1) 製作範囲 300≦製品W≦2000、350≦製品H≦2000
2) 製品Hが1600以上の場合、補強部材を取付

※格子ピッチ
7P・・・約70mm
10P・・・約110mm

松本金属株式会社	御設計	****	殿	工事名	*****	図名	F2T 7P/10P リフォーム用ブラケットⅡ納まり	年月日 20**-**-**	検図	**	作図	**	尺度 1/2 1/20	図番	**
	御施工	****	殿												