AM-**

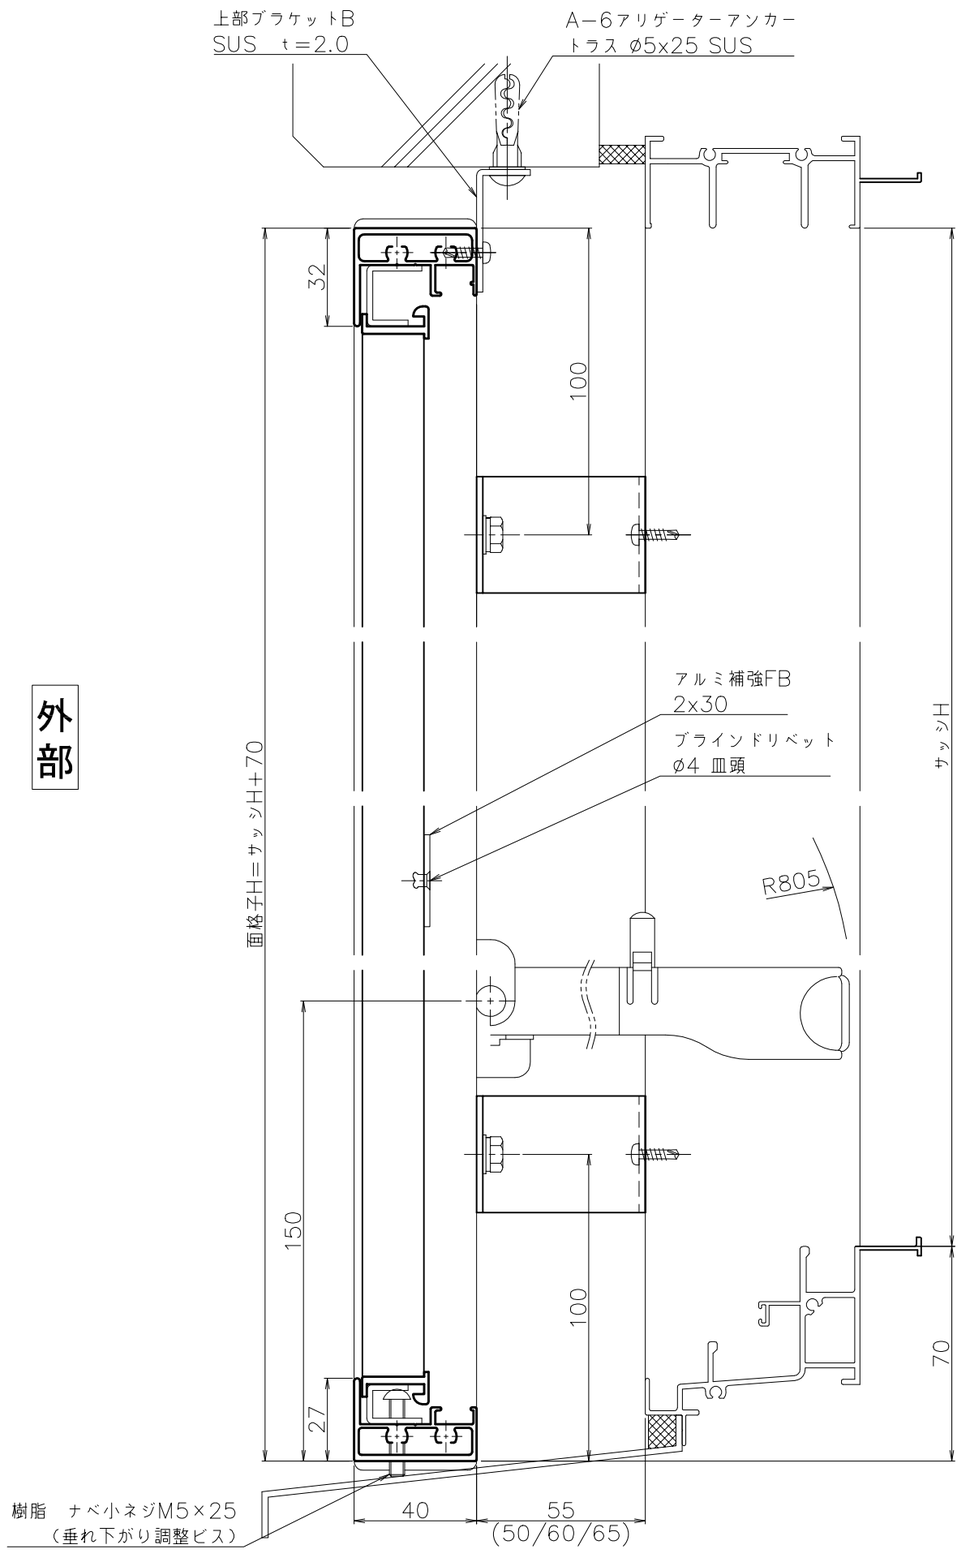

外部

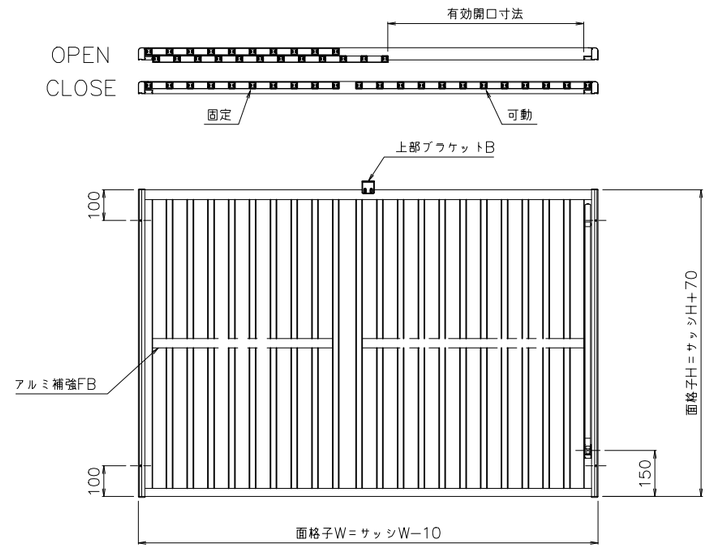

※内観図

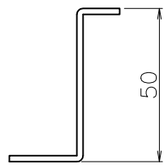

50用

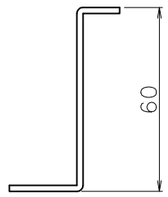

60用

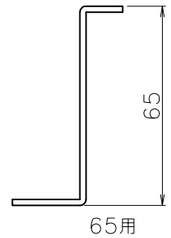

65用

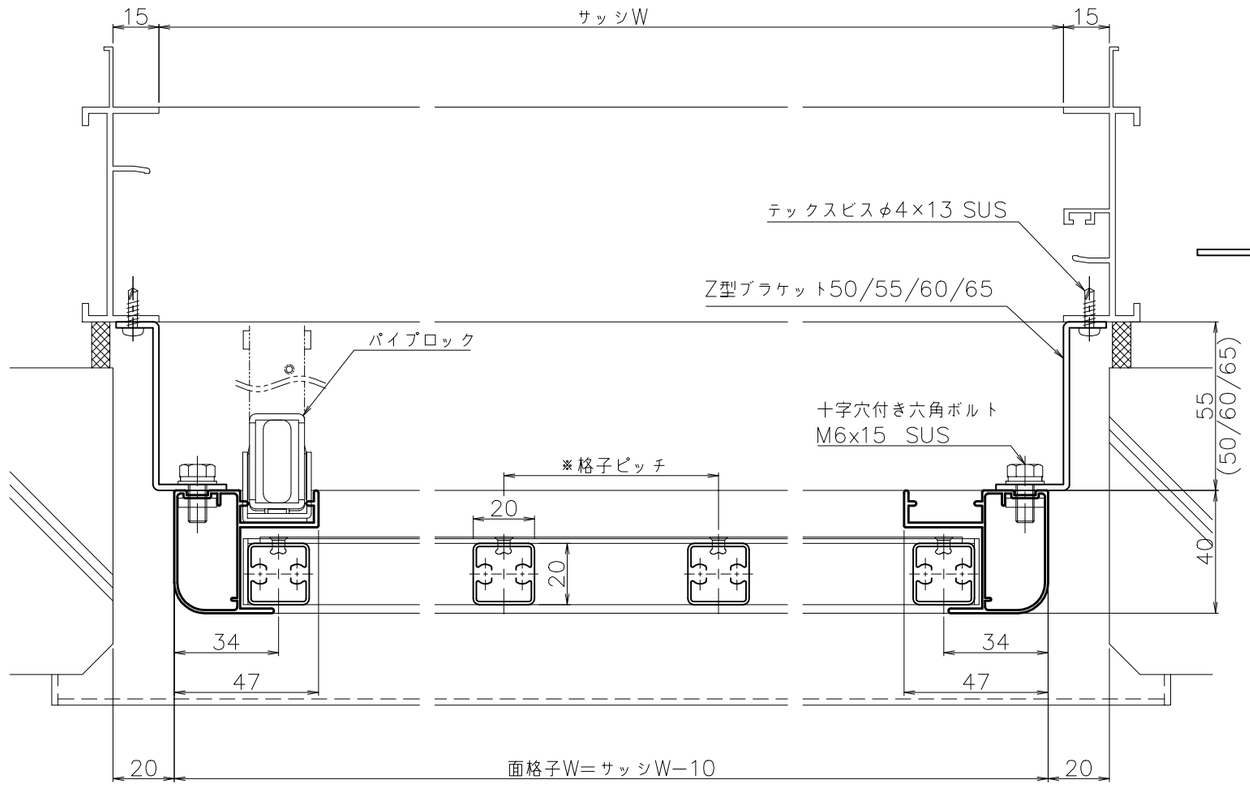

外 部

注記 1)製作範囲 1163≦製品W≦2000、1000≦製品H≦2000(全国消防法により開口500mm以上確保の為)
2)面格子下端を水切りに接地させて取付すること
3)パイプロック錠は指示無き場合、内観右に取付
4)製品Wが1600以上の場合、製品上部にブラケットを取付
5)製品Hが1500以上の場合、製品に補強部材を取付

※格子ピッチ
7P・・・約70mm
10P・・・約110mm

松本金属株式会社	御設計	**********	殿	工事名	**********	図名	VS 7P/10P Z型ブラケット納まり	年月日 20**-**-**	検図	**	作図	**	尺度 1/2 1/20	図番 **
	御施工	**********	殿											

3KD10419-3A